


voorgevel Sartreweg  
1 : 100

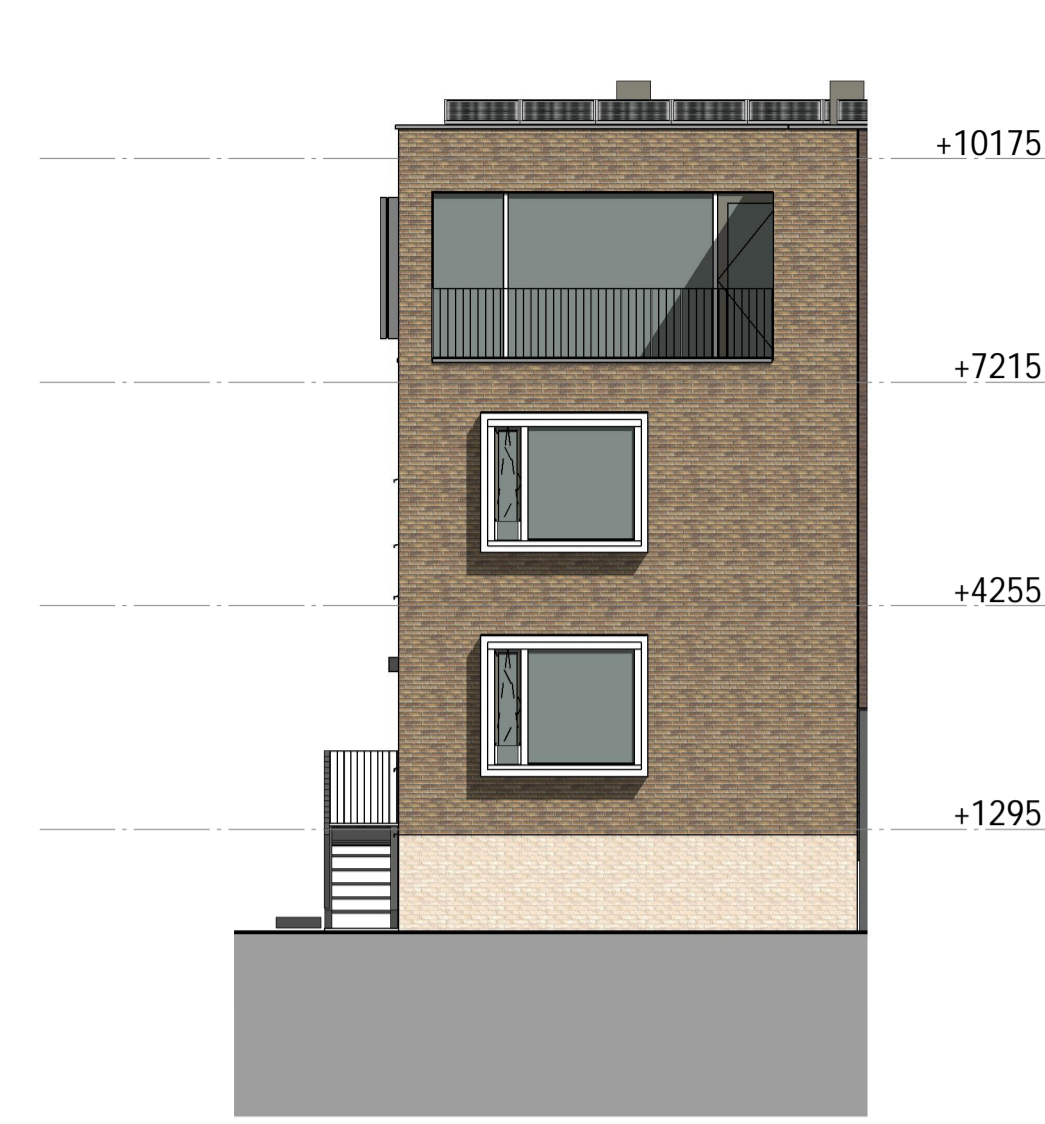


voorgevel Zwartbonstraat  
1 : 100





achtergevel Sartreweg  
1 : 100




A  
1 : 100

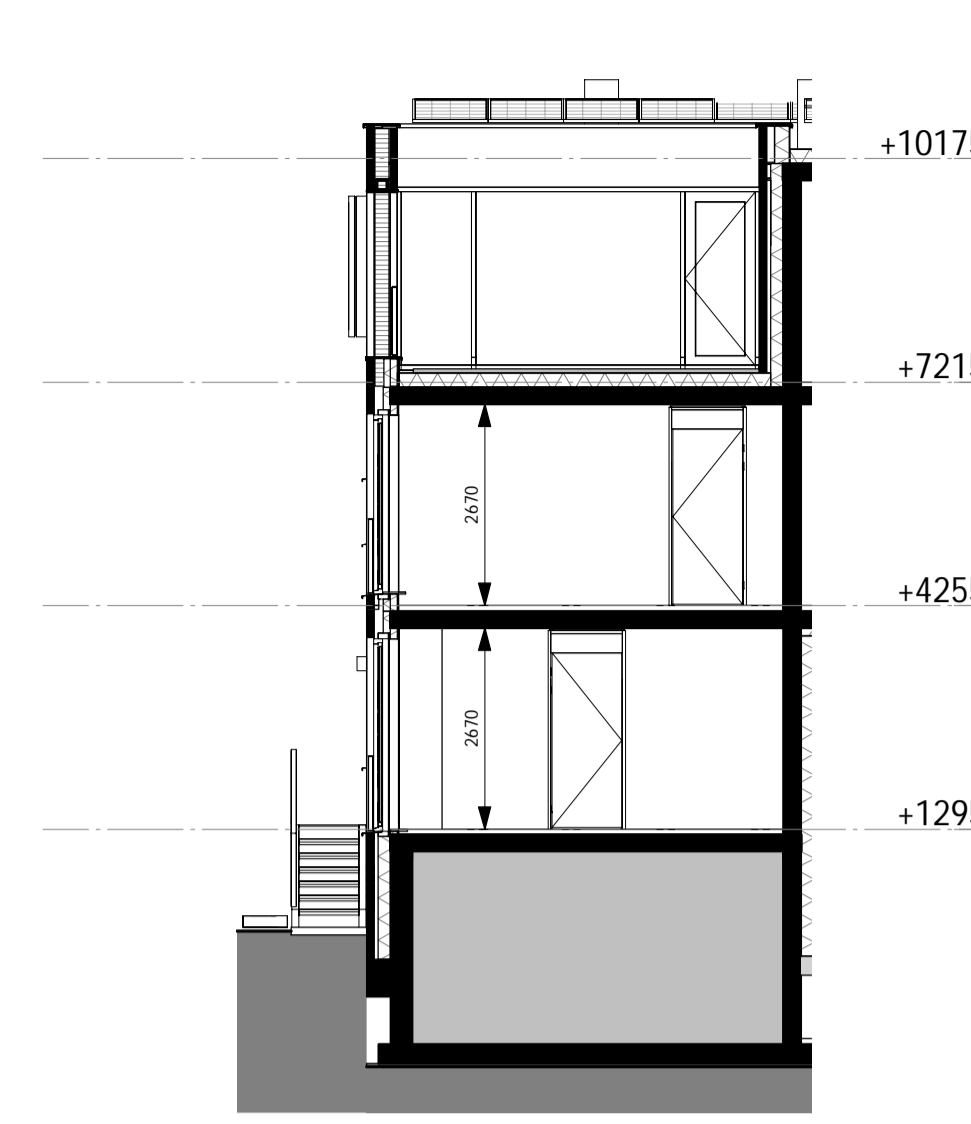


B  
1 : 100

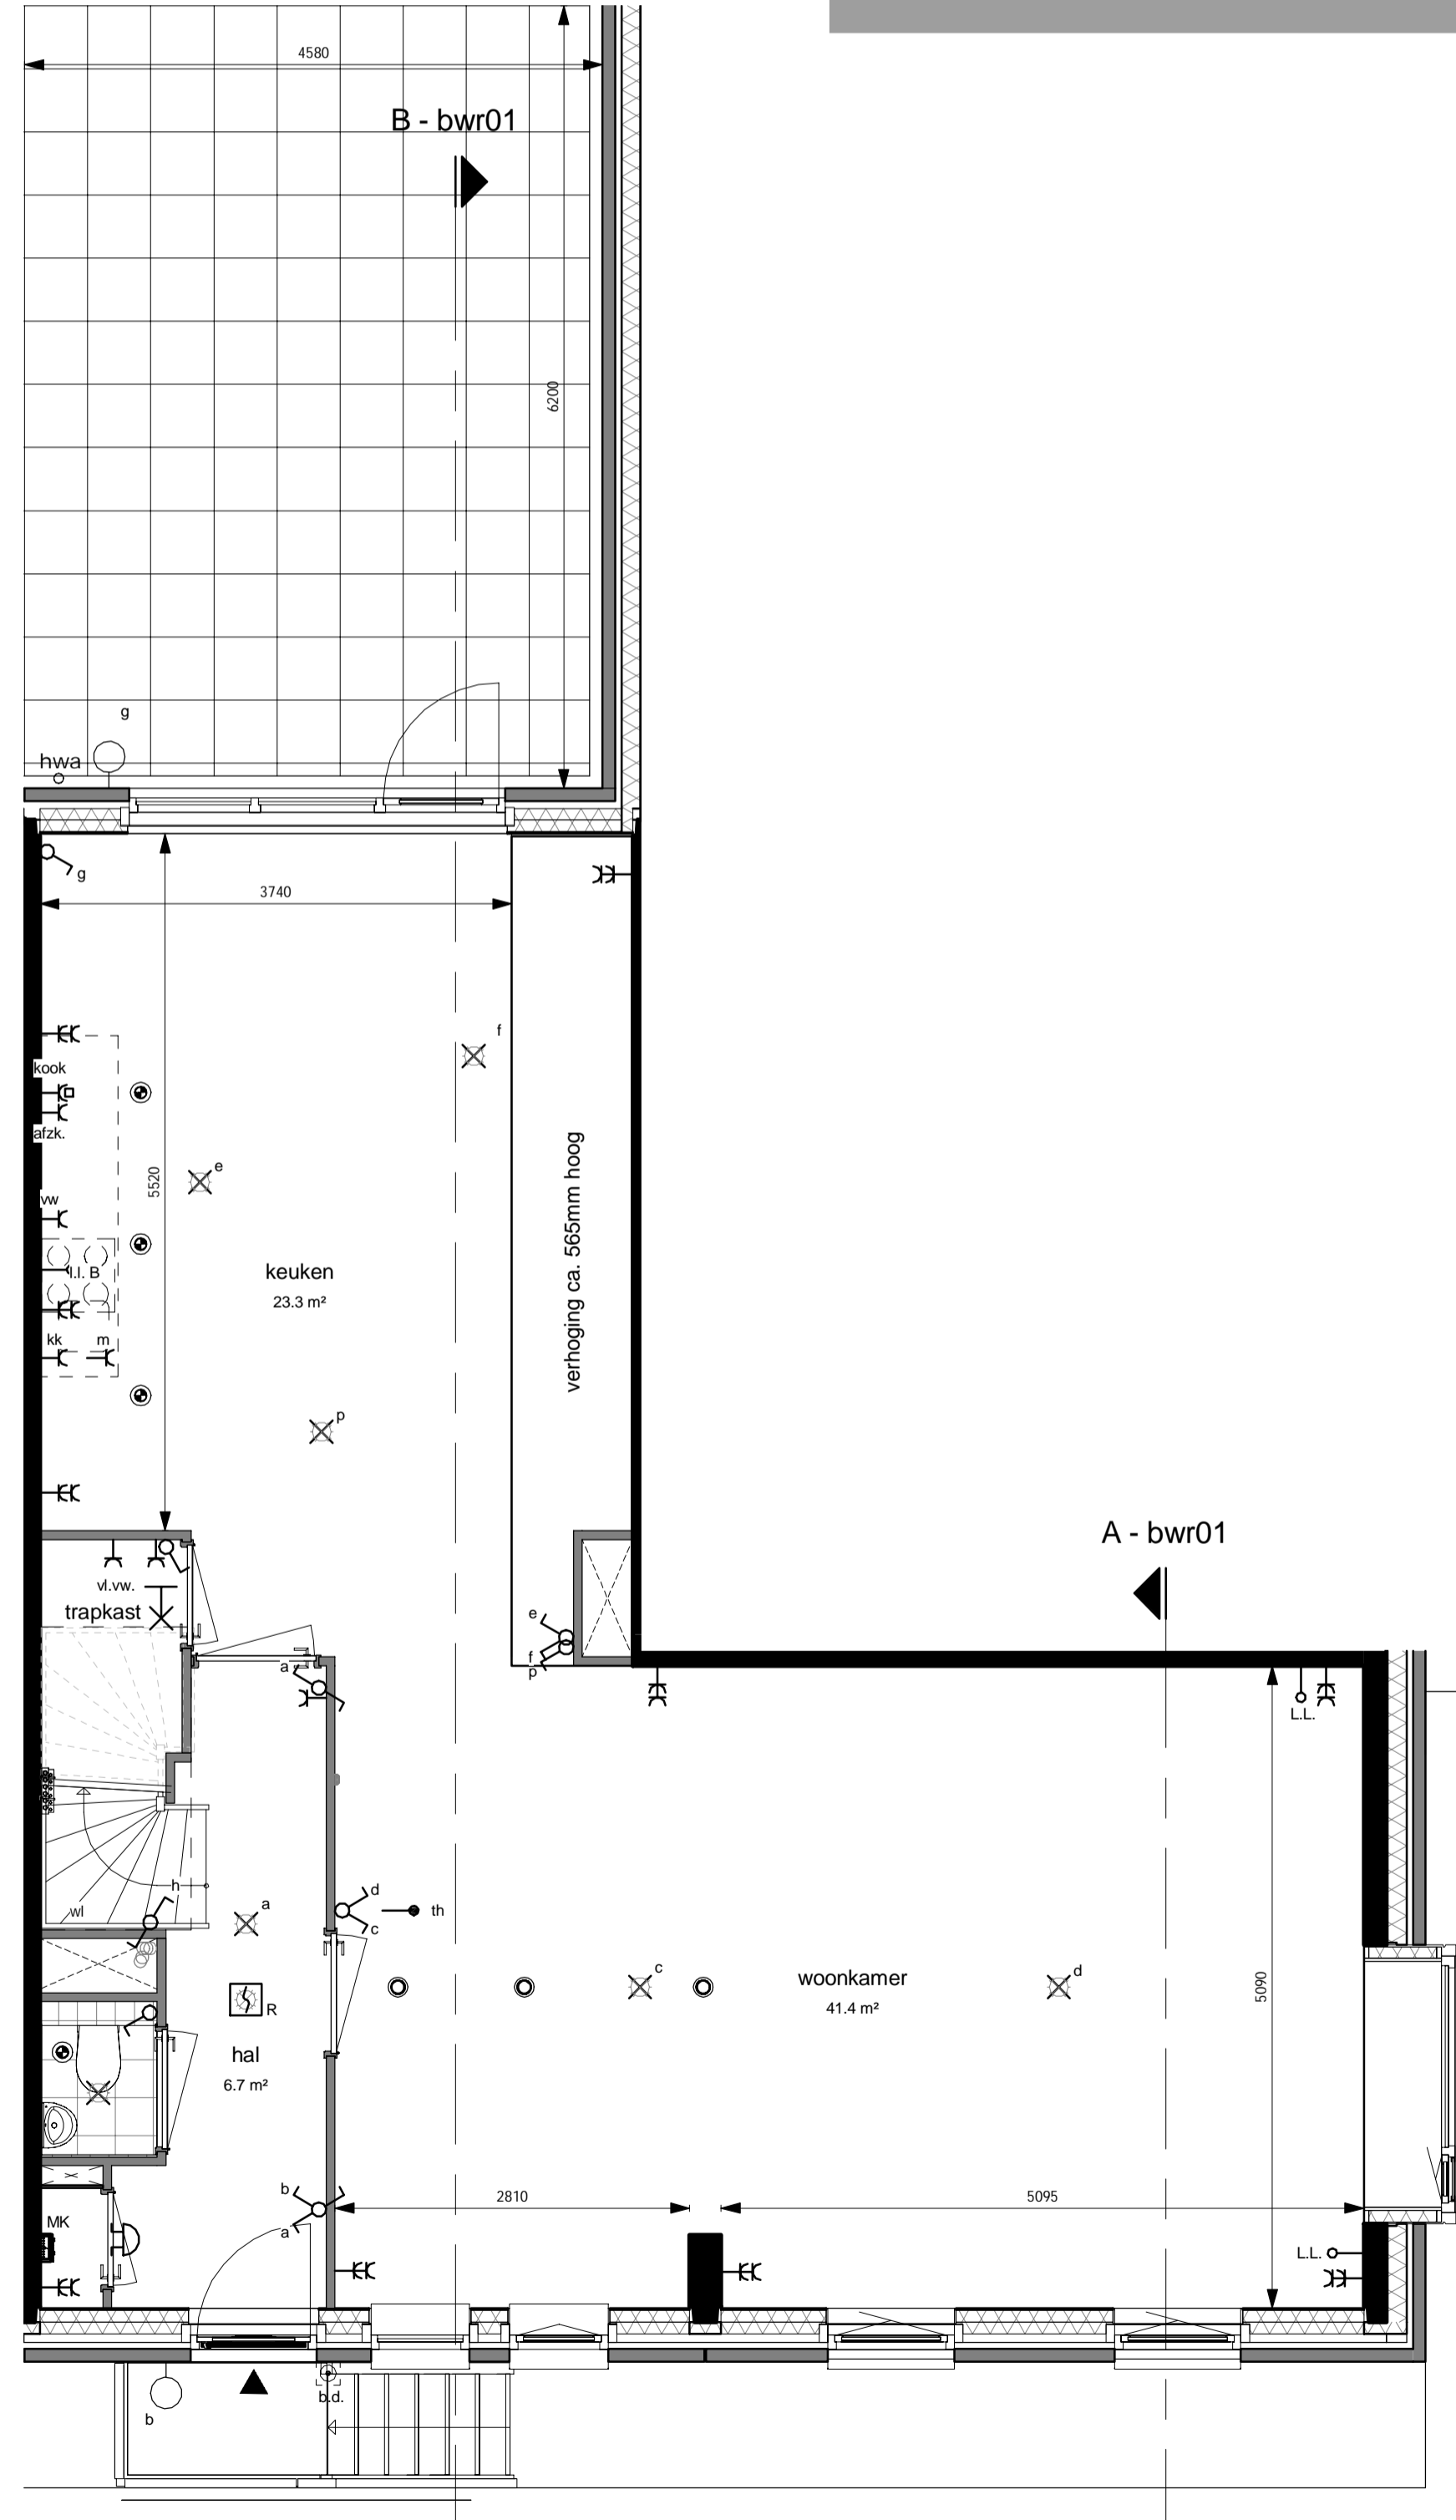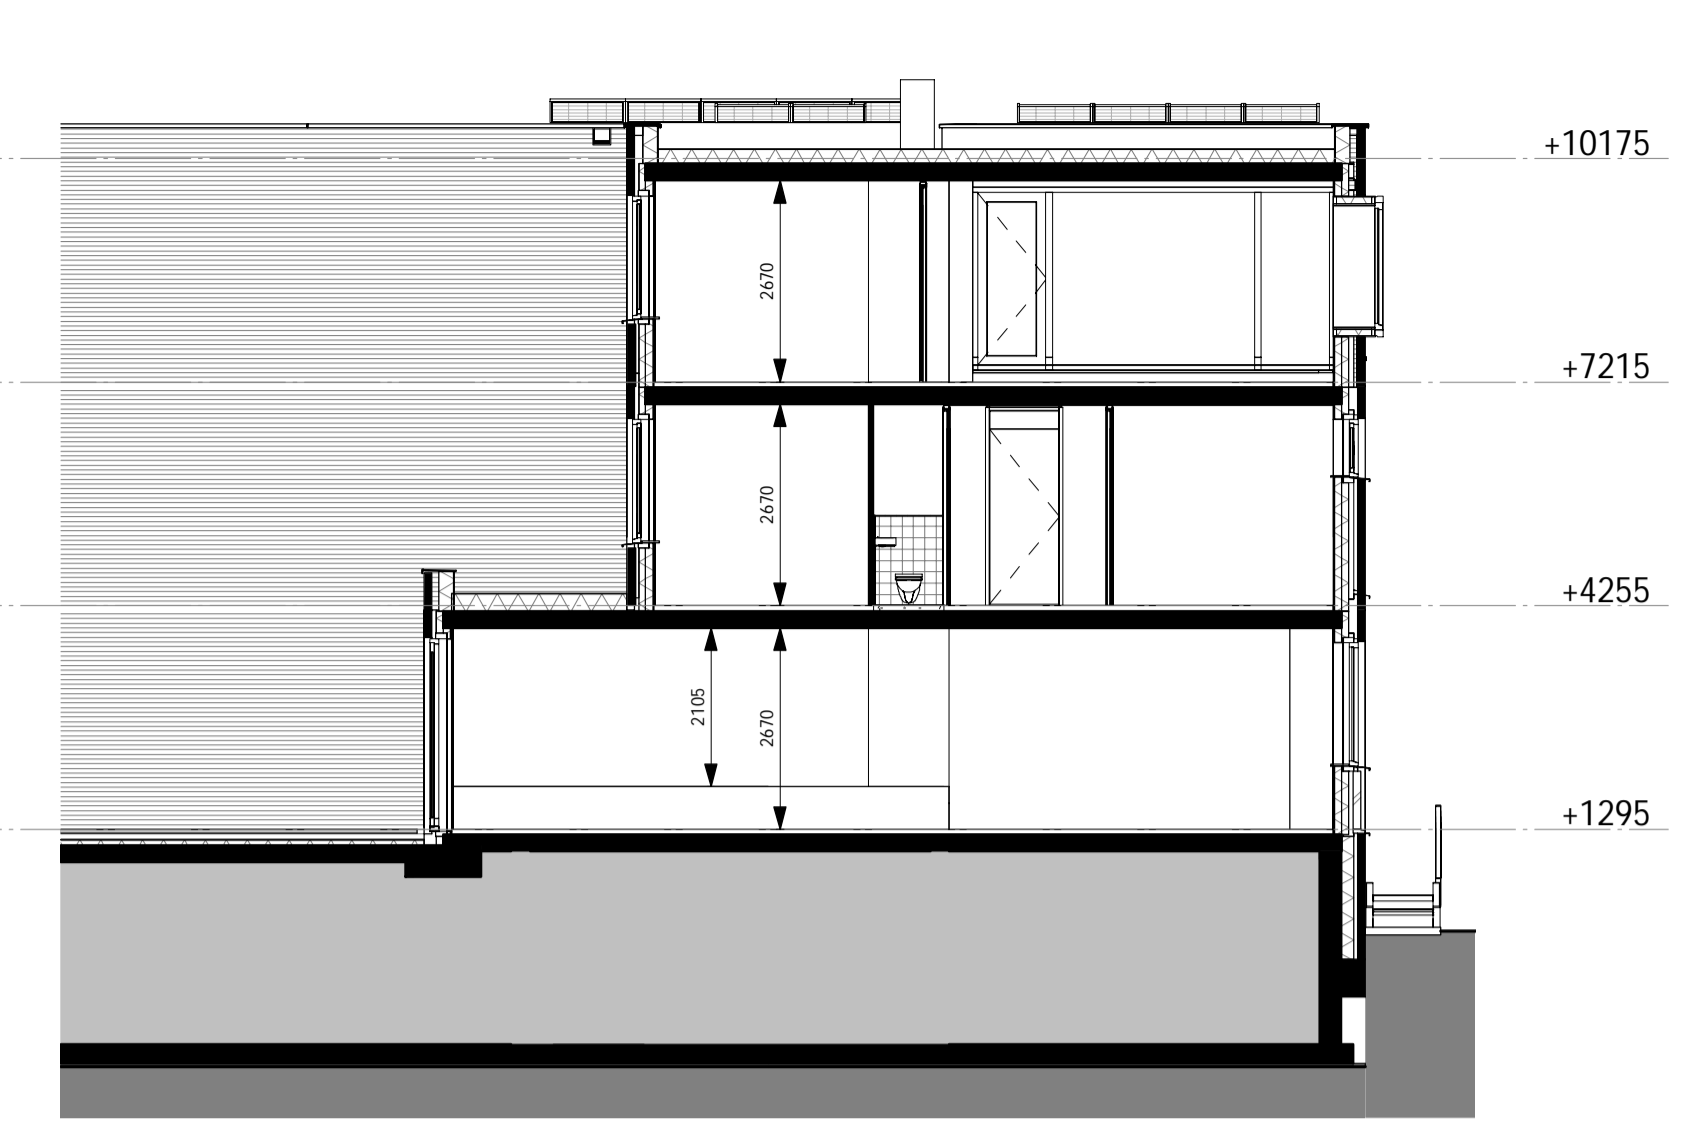


begane grond  
1 : 50

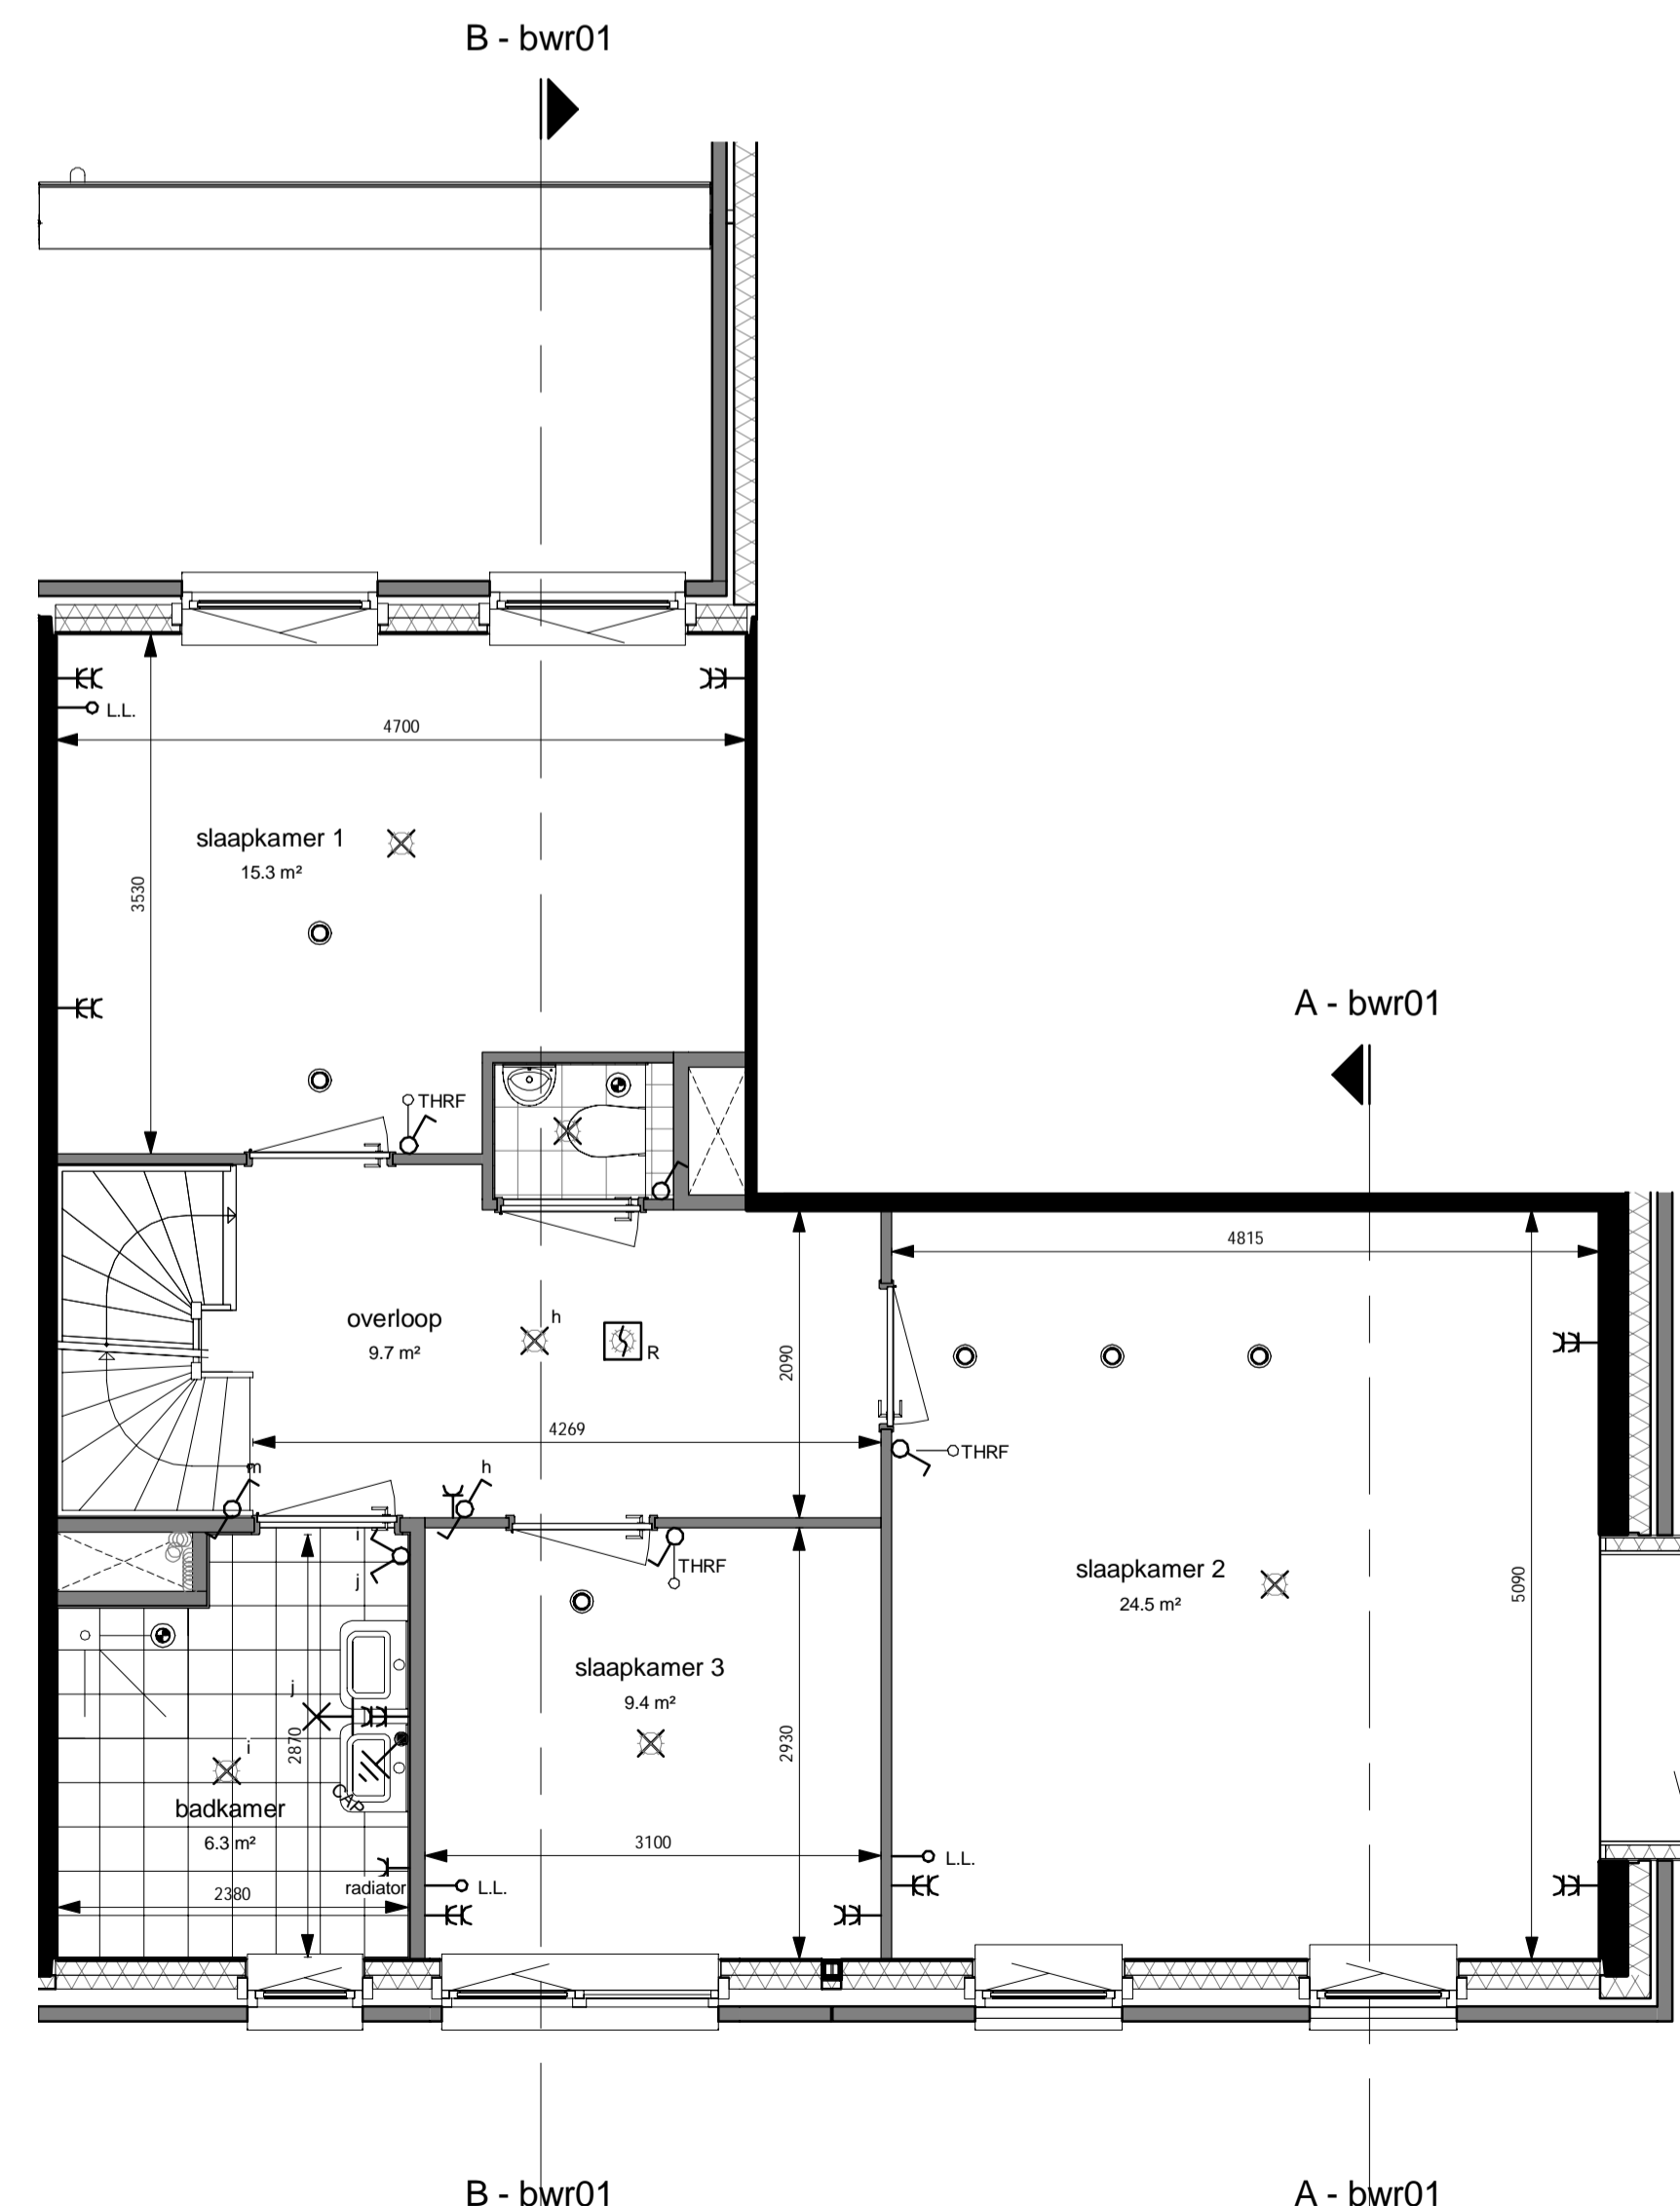

eerste verdieping  
1 : 50

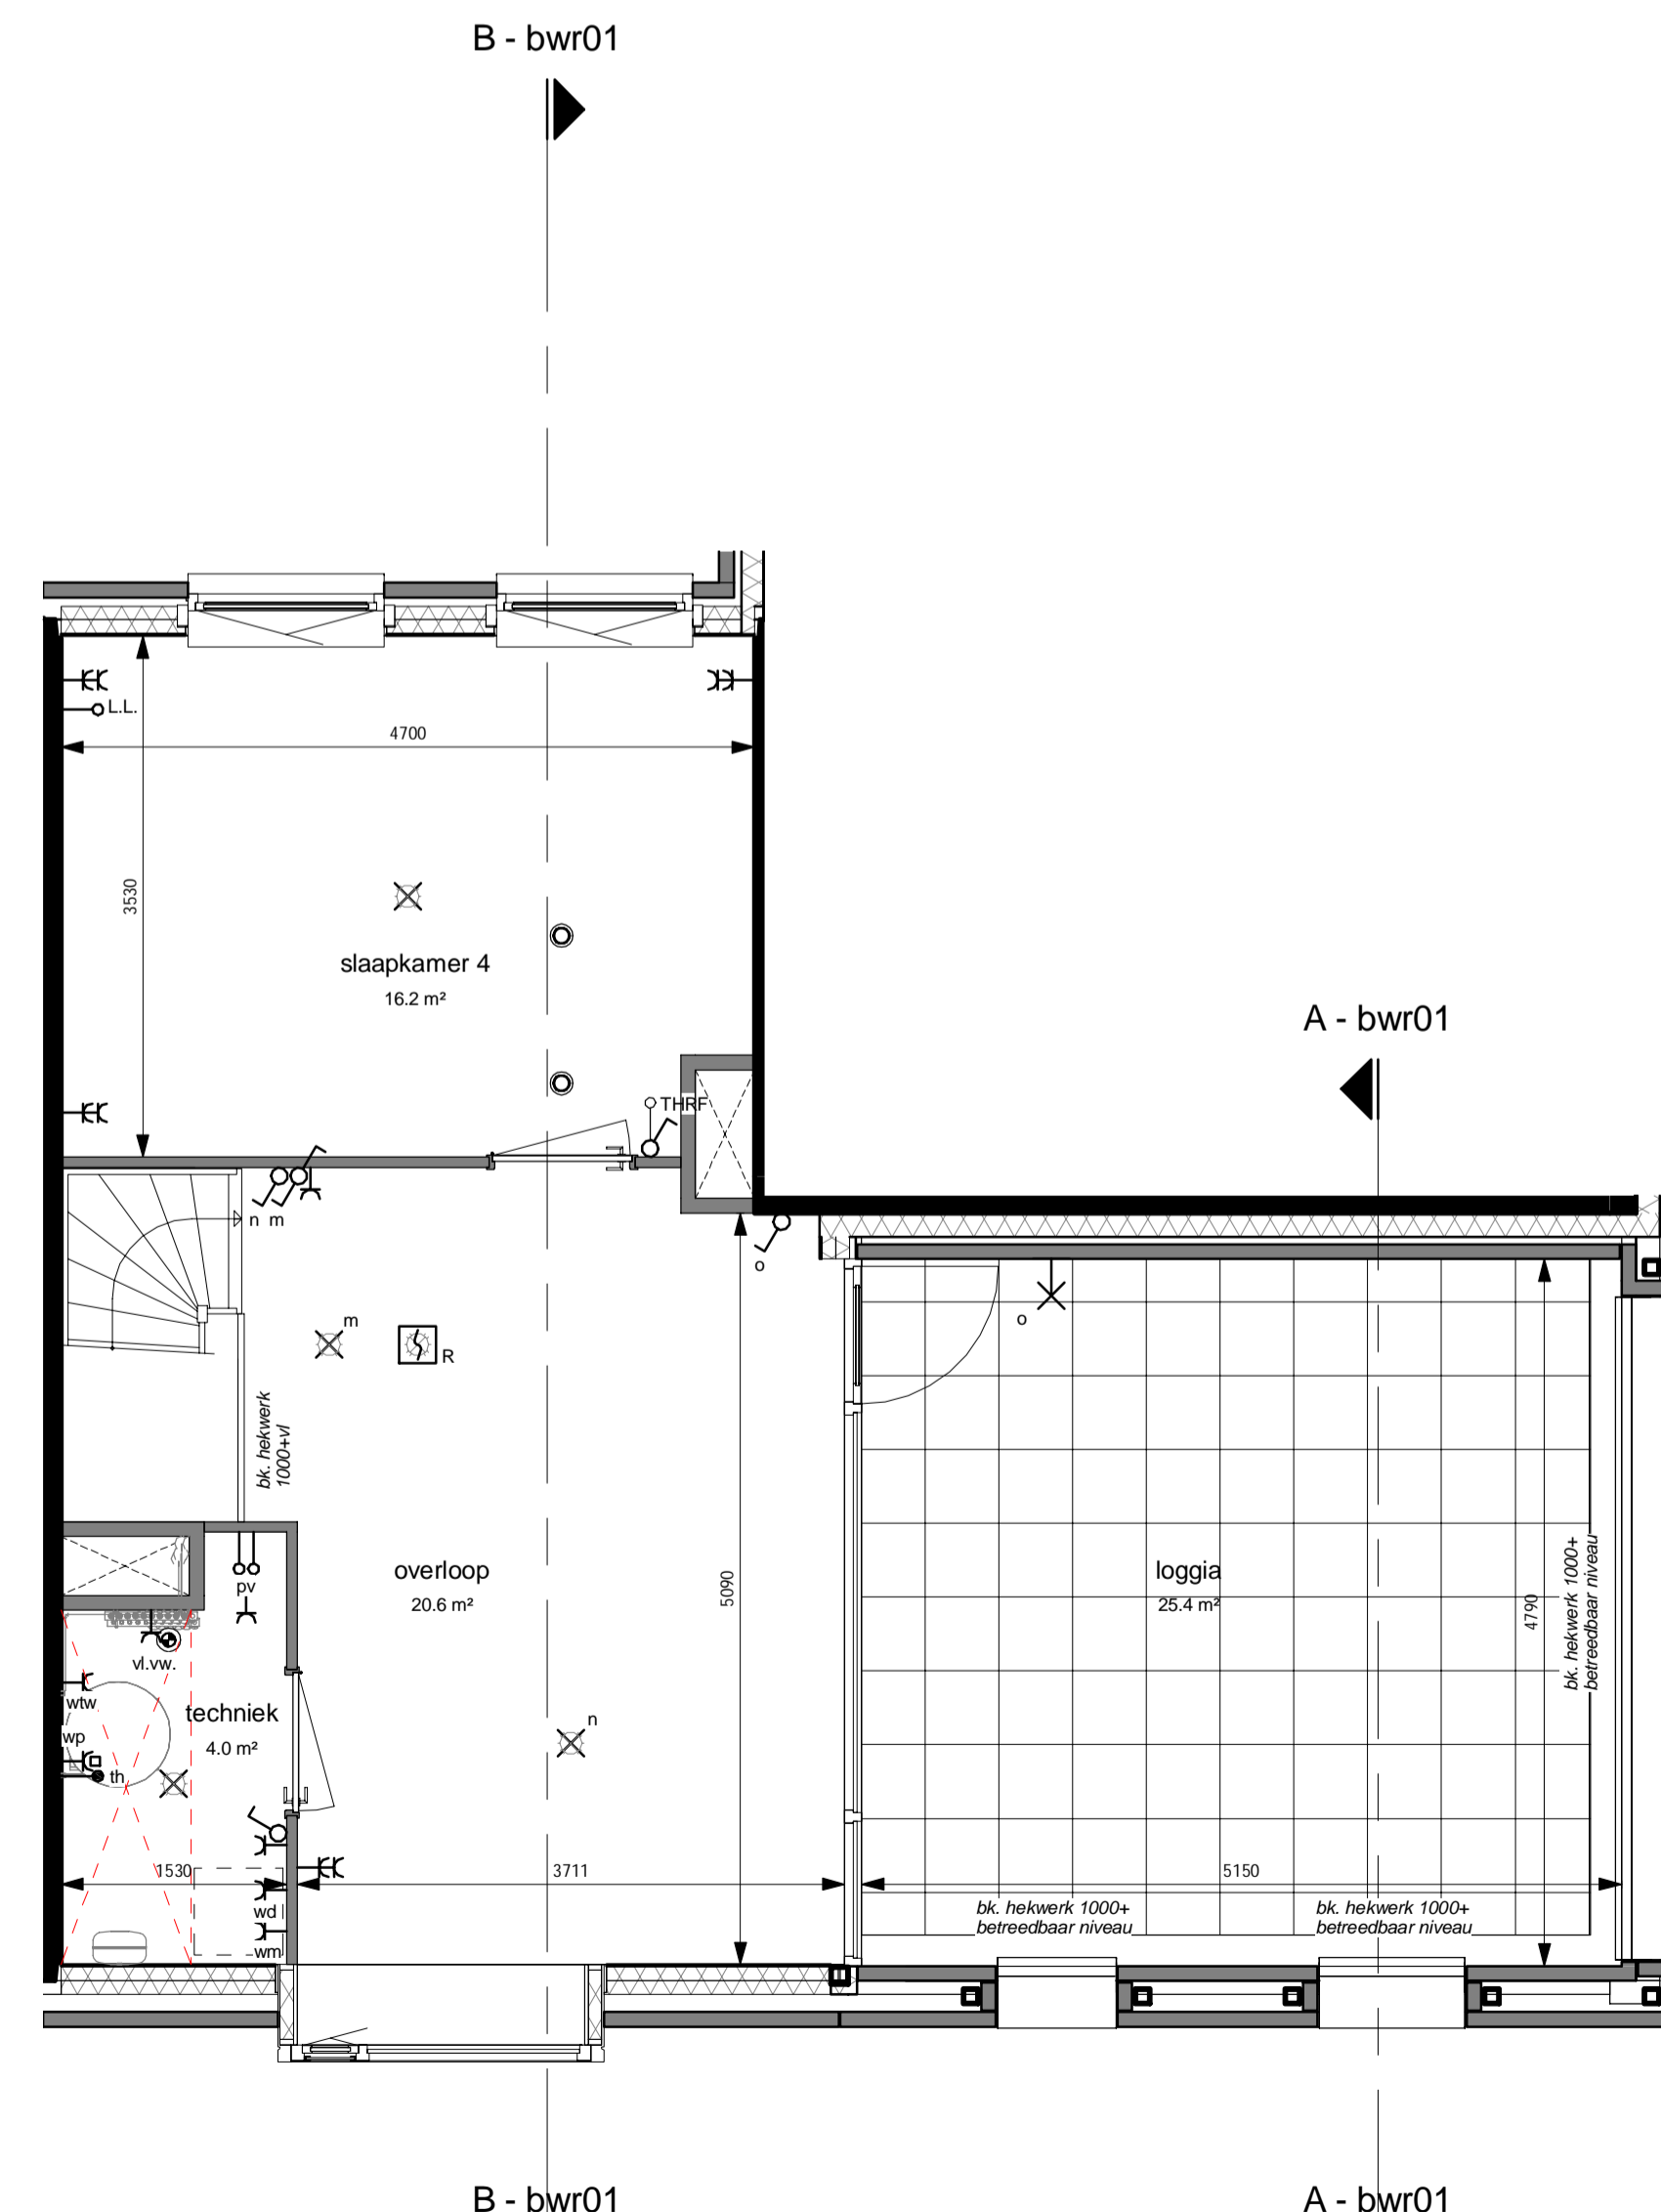

tweede verdieping  
1 : 50

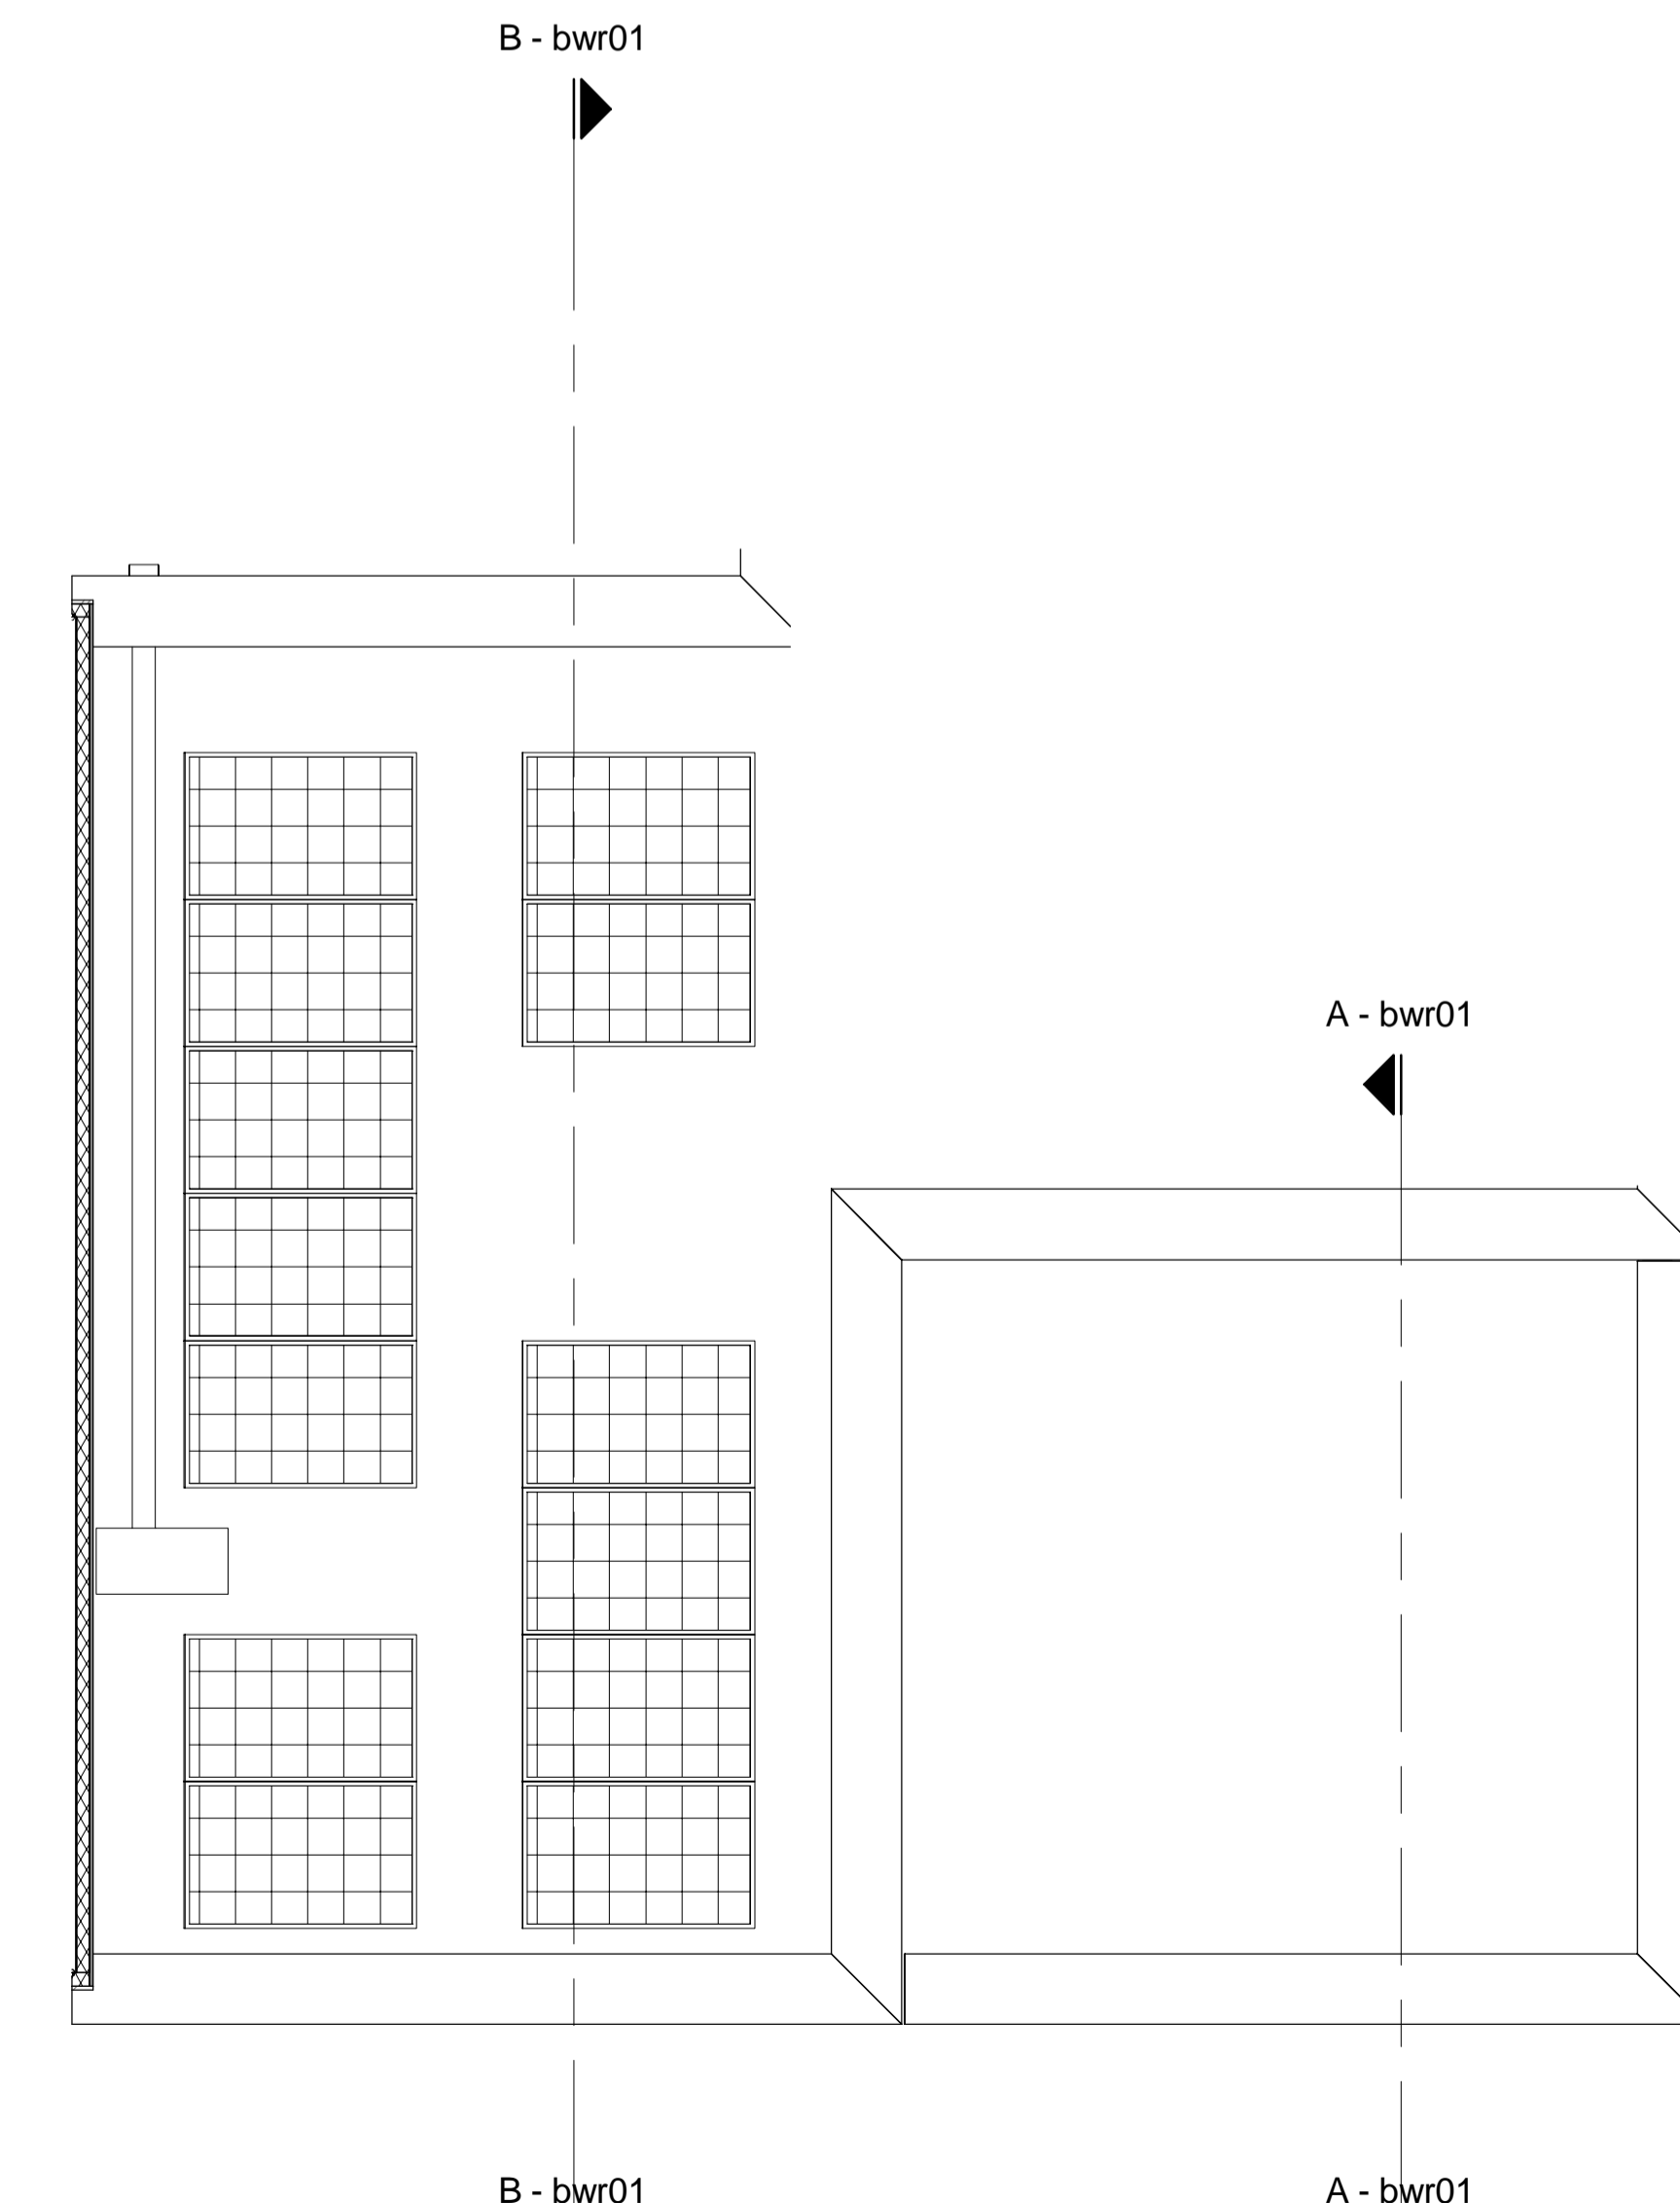

dakaanzicht  
1 : 50

Renvooi

-C	Wandcontactdoos met randaaarde - 1 voudig
-EC	Wandcontactdoos met randaaarde - 2 voudig in compactdoos
-E	Wandcontactdoos perilex "2L+2N+PE" of "3L+N+PE"
●	Aansluitpunt - bedraad met een bepaalde bestemming
○	Aansluitpunt - onbedraad
○	Thermostaat RF
⊗	Schakelaar - 1 polig
⊗	Serienschakelaar
⊗	Wisselschakelaar
⊗	Serie-wisselschakelaar
⊗	Centraaldoos
⊗	Rookmelder
⊗	Wandlichtpunt
⊗	Buitenlichtpunt
⊗	Centraal aardpunt
⊗	Deurbel
⊗	Bedrukker (op kozijn gemonteerd)
⊗	Ventiel inblaas / afzuig
⊗	Verdeler vloerverwarming
⊗	Inspectieluk voor douche WTW
⊗	Zone uitsluitend voor Techniek
⊗	Meter kast
⊗	Hemelwaterafvoer
⊗	Vloer peil

**Disclaimer:**  
Deze tekeningen zijn met de grootste zorgvuldigheid samengesteld. Aan deze tekeningen kunnen geen rechten worden ontleend met betrekking tot o.a. afmetingen, materialisatie, kleur en gevelprofiel van de woning.  
Instalatie/ exacte aantal zonnepanelen en dakboorposities worden t.z.t. bepaald

DE DEELTUIN  
UTRECHT

project:  
De Deeltuin  
Utrecht  
bestof:  
bouwnr. 01  
Type E1

datum: 2017-03-21  
getekend: FORM  
schaal: As indicated  
formaat: A1+  
projectnummer: P15179  
tekeningnummer:

VK-01.001