



voorgevel Livarstraat
1:100




achtergevel Livarstraat
1:100




voorgevel Oldenburgerstraat
1:100


achtergevel Oldenburgerstraat
1:100

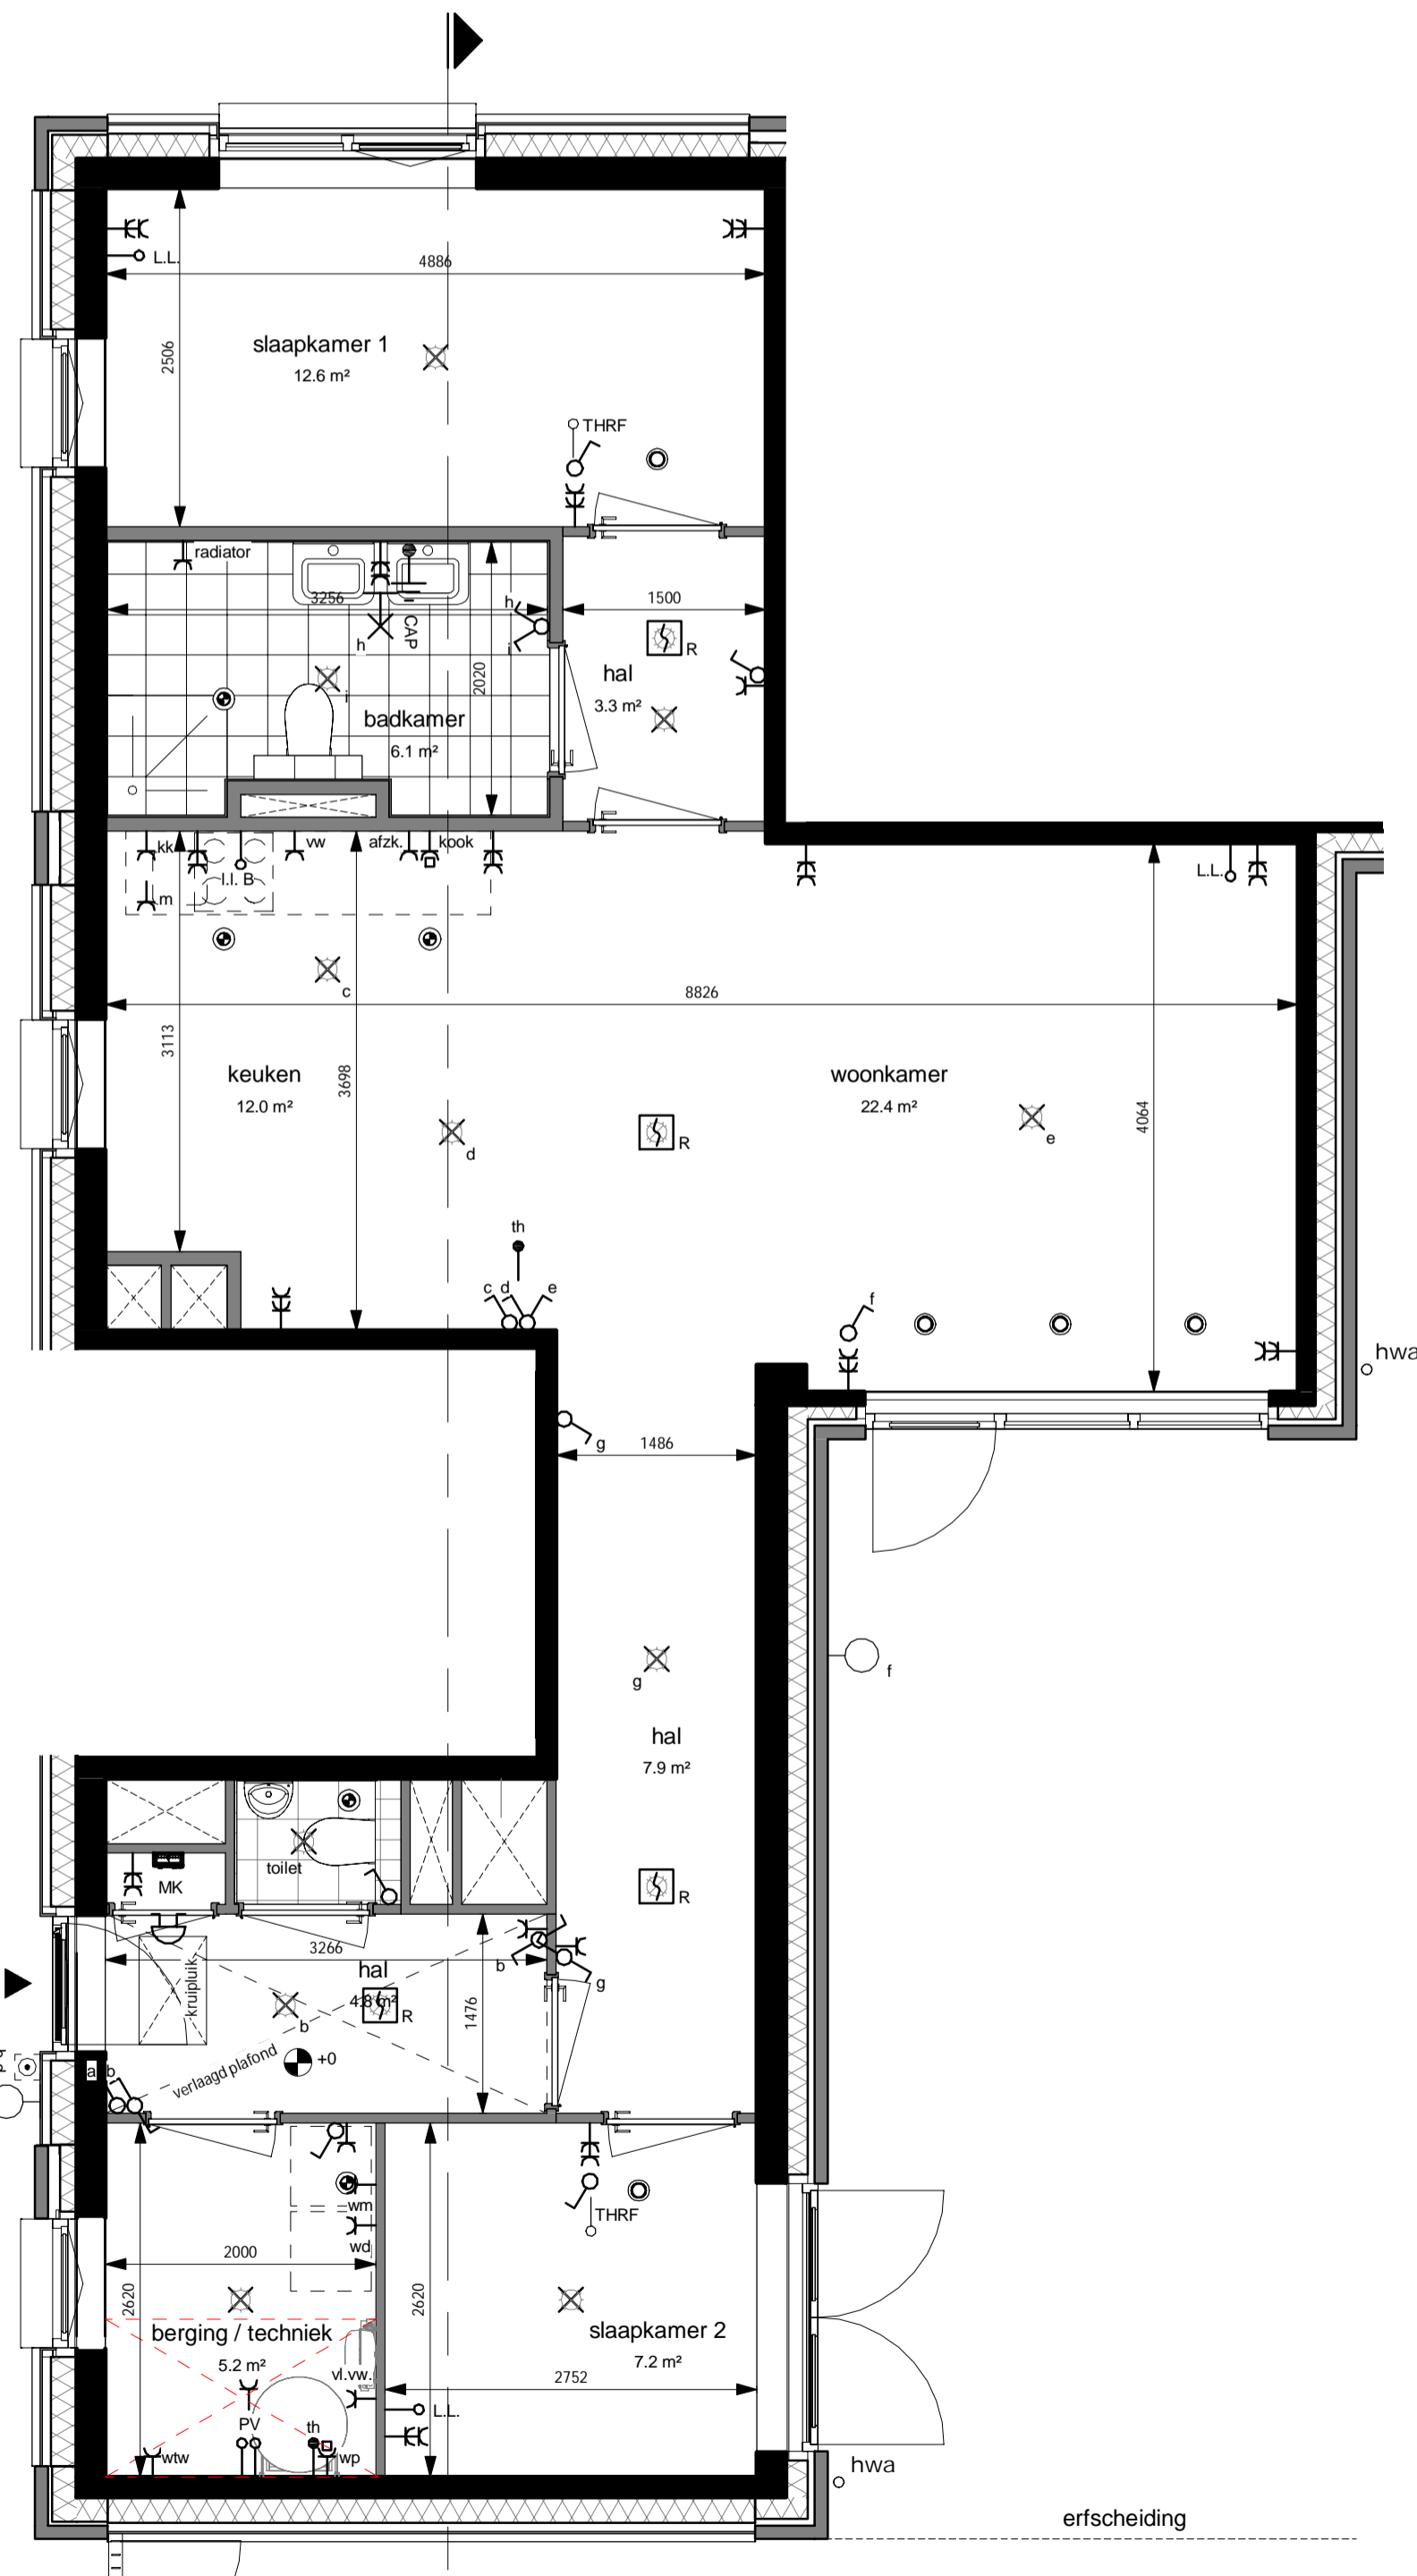

begane grond
1:50

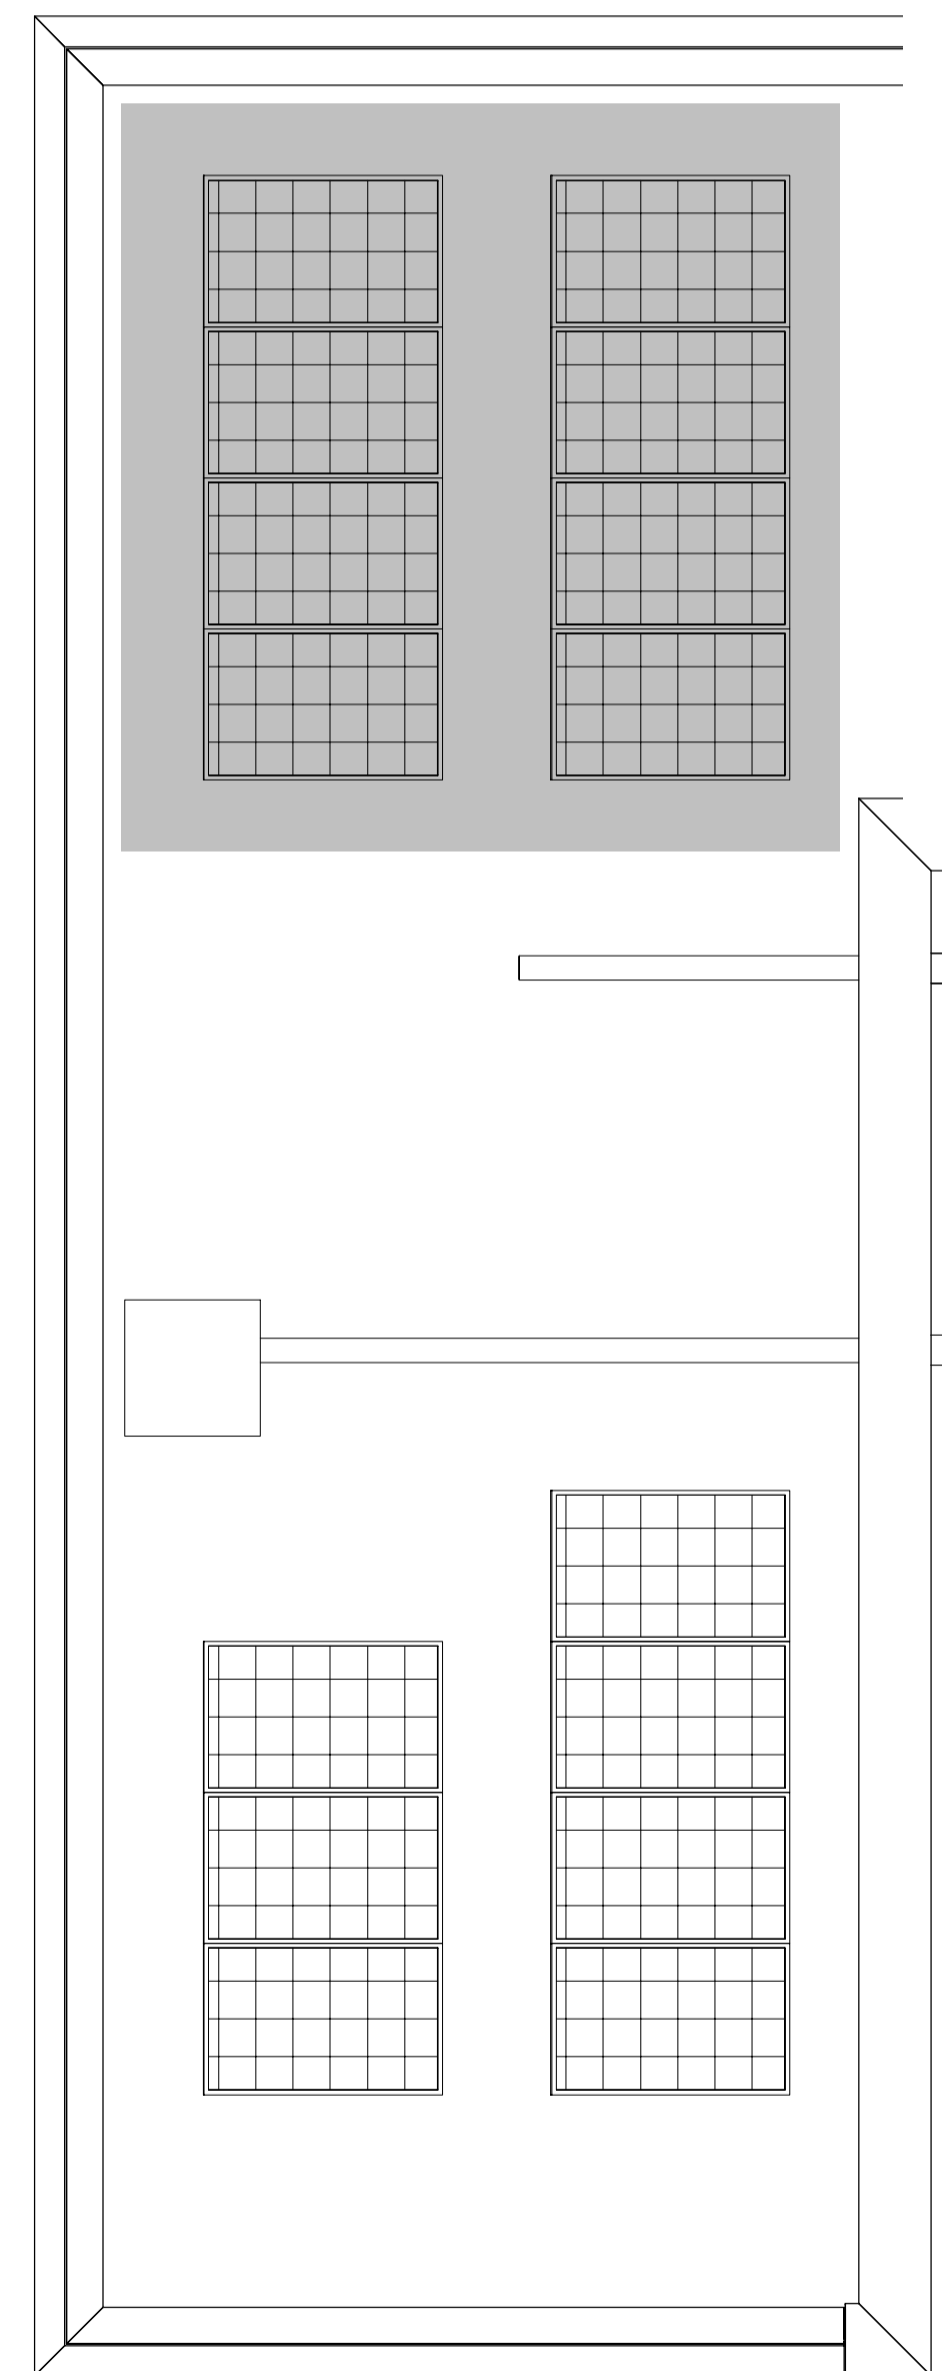

dakaanzicht
1:50

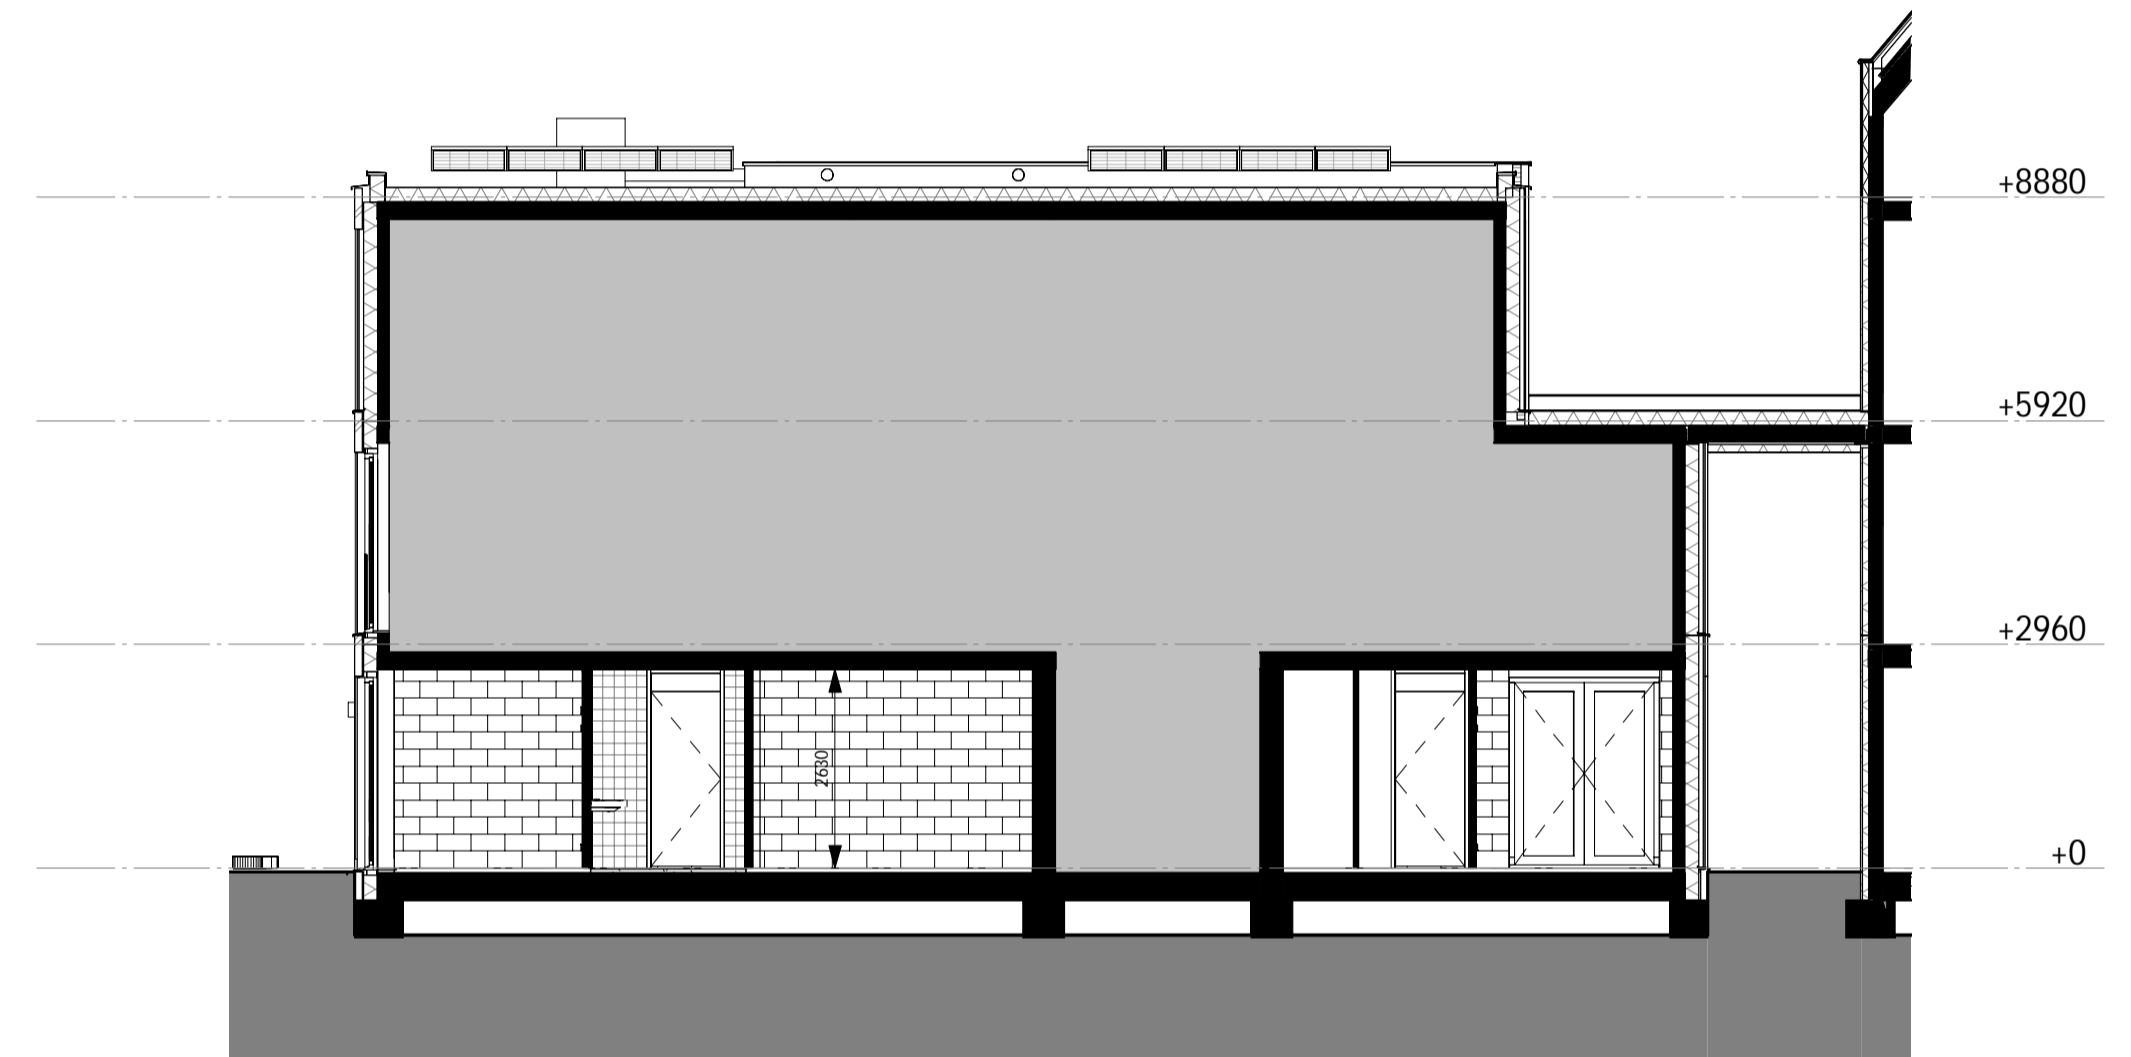

A
1:100

Renvooi

—C	Wandcontactdoos met randaarde - 1 voudig
—EC	Wandcontactdoos met randaarde - 2 voudig in compactdoos
—G	Wandcontactdoos perilex "2L+2N+PE" of "3L+N+PE"
● (bestemming)	Aansluitpunt - bedraad met een bepaalde bestemming
—LL	Aansluitpunt - onbedraad
—THRf	Thermostaat RF
⊗	Schakelaar - 1 polig
⊗	Serienschakelaar
⊗	Wisselschakelaar
⊗	Serie-wisselschakelaar
⊗	Centraaldoos
⊗ _R	Rookmelder
⊗	Wandlichtpunt
⊗	Buitenlichtpunt
⊗ _{CAP}	Centraal aardpunt
⊗	Deurbel
⊗ _{bedrukker}	Beldrukker (op kozijn gemonteerd)
⊗	Ventiel inblaas / afzuig
⊗ _{vl.vw}	Verdeler vloerverwarming
wl	Inspietluik voor douche WTW
⊗	Zone uitsluitend voor Techniek
mk	Meter kast
⊗ _{hwa}	Hemelwaterafvoer
⊗	Vloer peil

Disclaimer:
Deze tekeningen zijn met de grootste zorgvuldigheid samengesteld. Aan deze tekeningen kunnen geen rechten worden ontleend met betrekking tot o.a. afmetingen, materialisatie, kleur en gevelprofiel van de woning.
Installaties/ exacte aantal zonnepanelen en dakdoorvoeren worden i.z.v. bepaald

DE DEELTUIN
UTRECHT

project:
De Deeltuin
Utrecht
betreft:
bouwnr. 23
Type F3

datum: 2017-03-21
getekend: FORM
schaal: As indicated
formaat: A1

projectnummer: P15179
tekeningnummer: VK-23.001