



begane grond - bnr24
1 : 50

eerste verdieping - bnr24
1 : 50

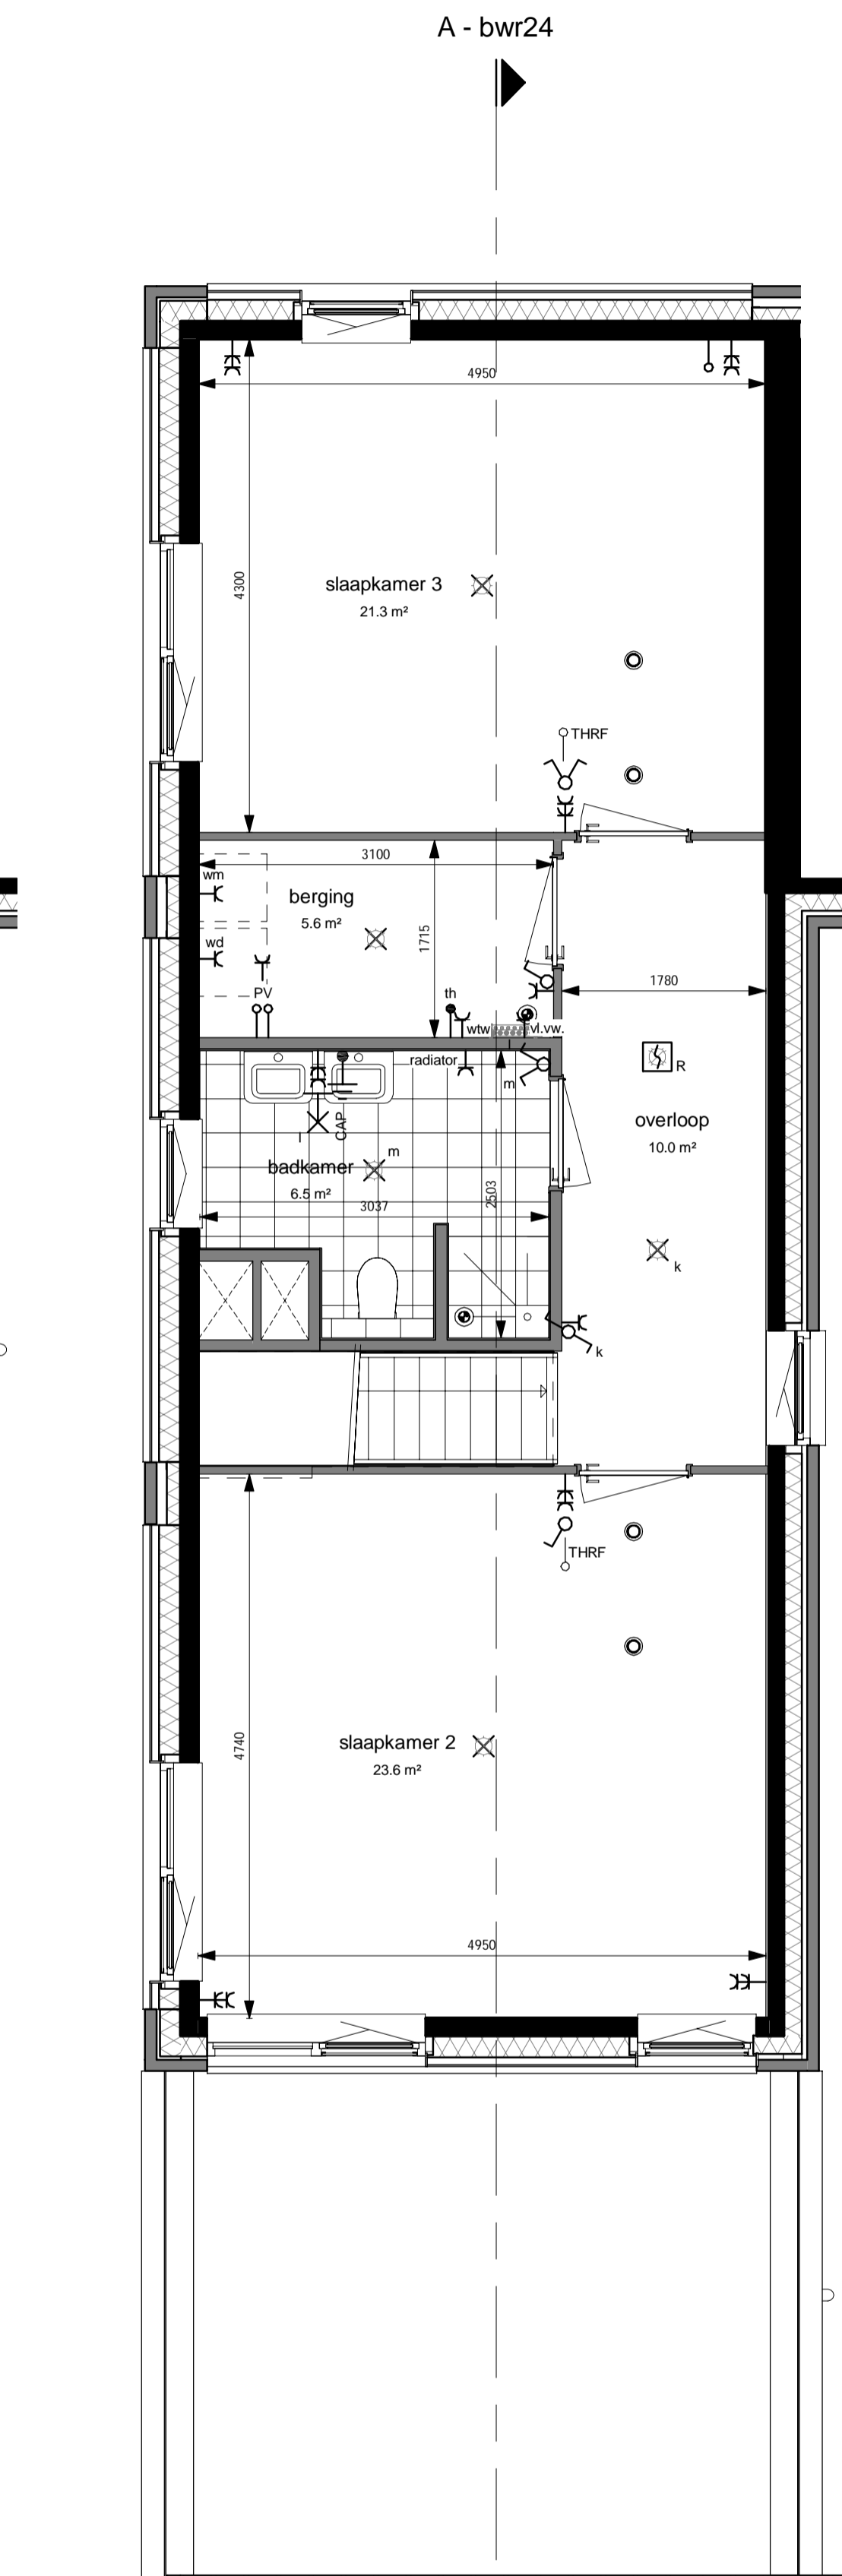

tweede verdieping - bnr24
1 : 50

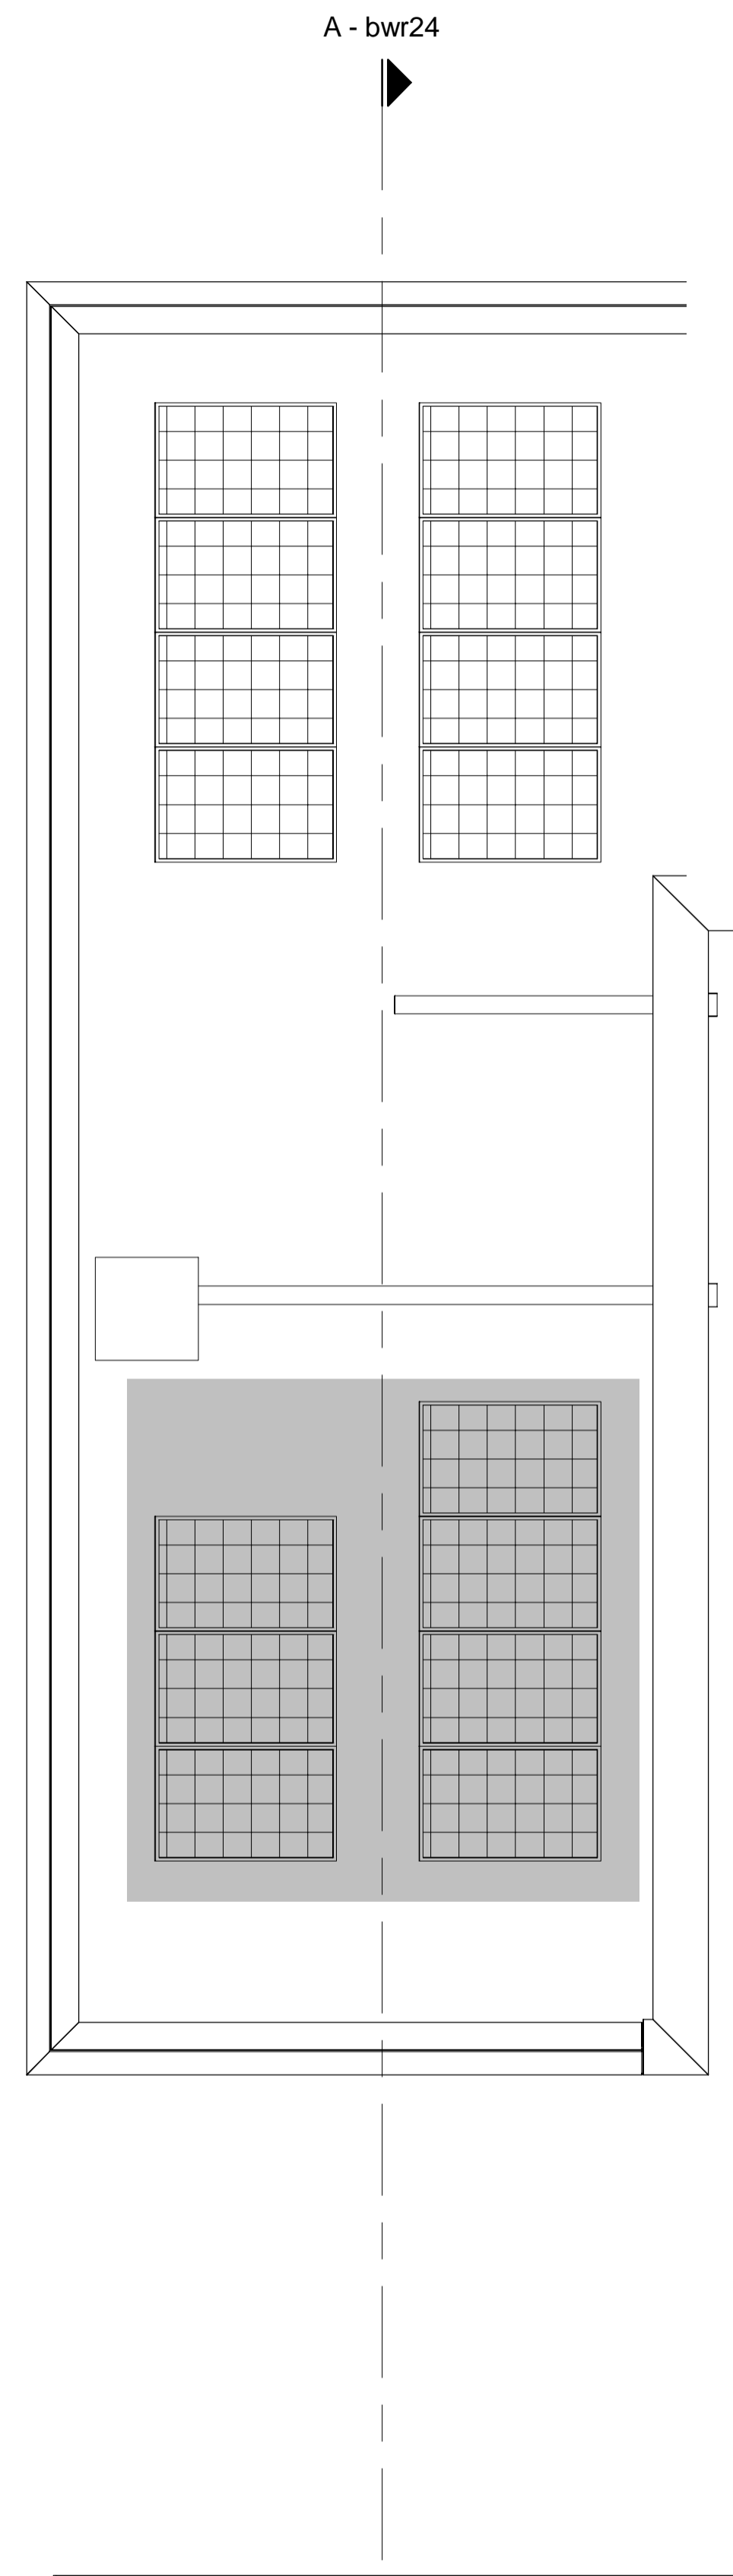


dakaanzicht
1 : 50



voorgevel Livarstraat
1 : 100




achtergevel Livarstraat
1 : 100

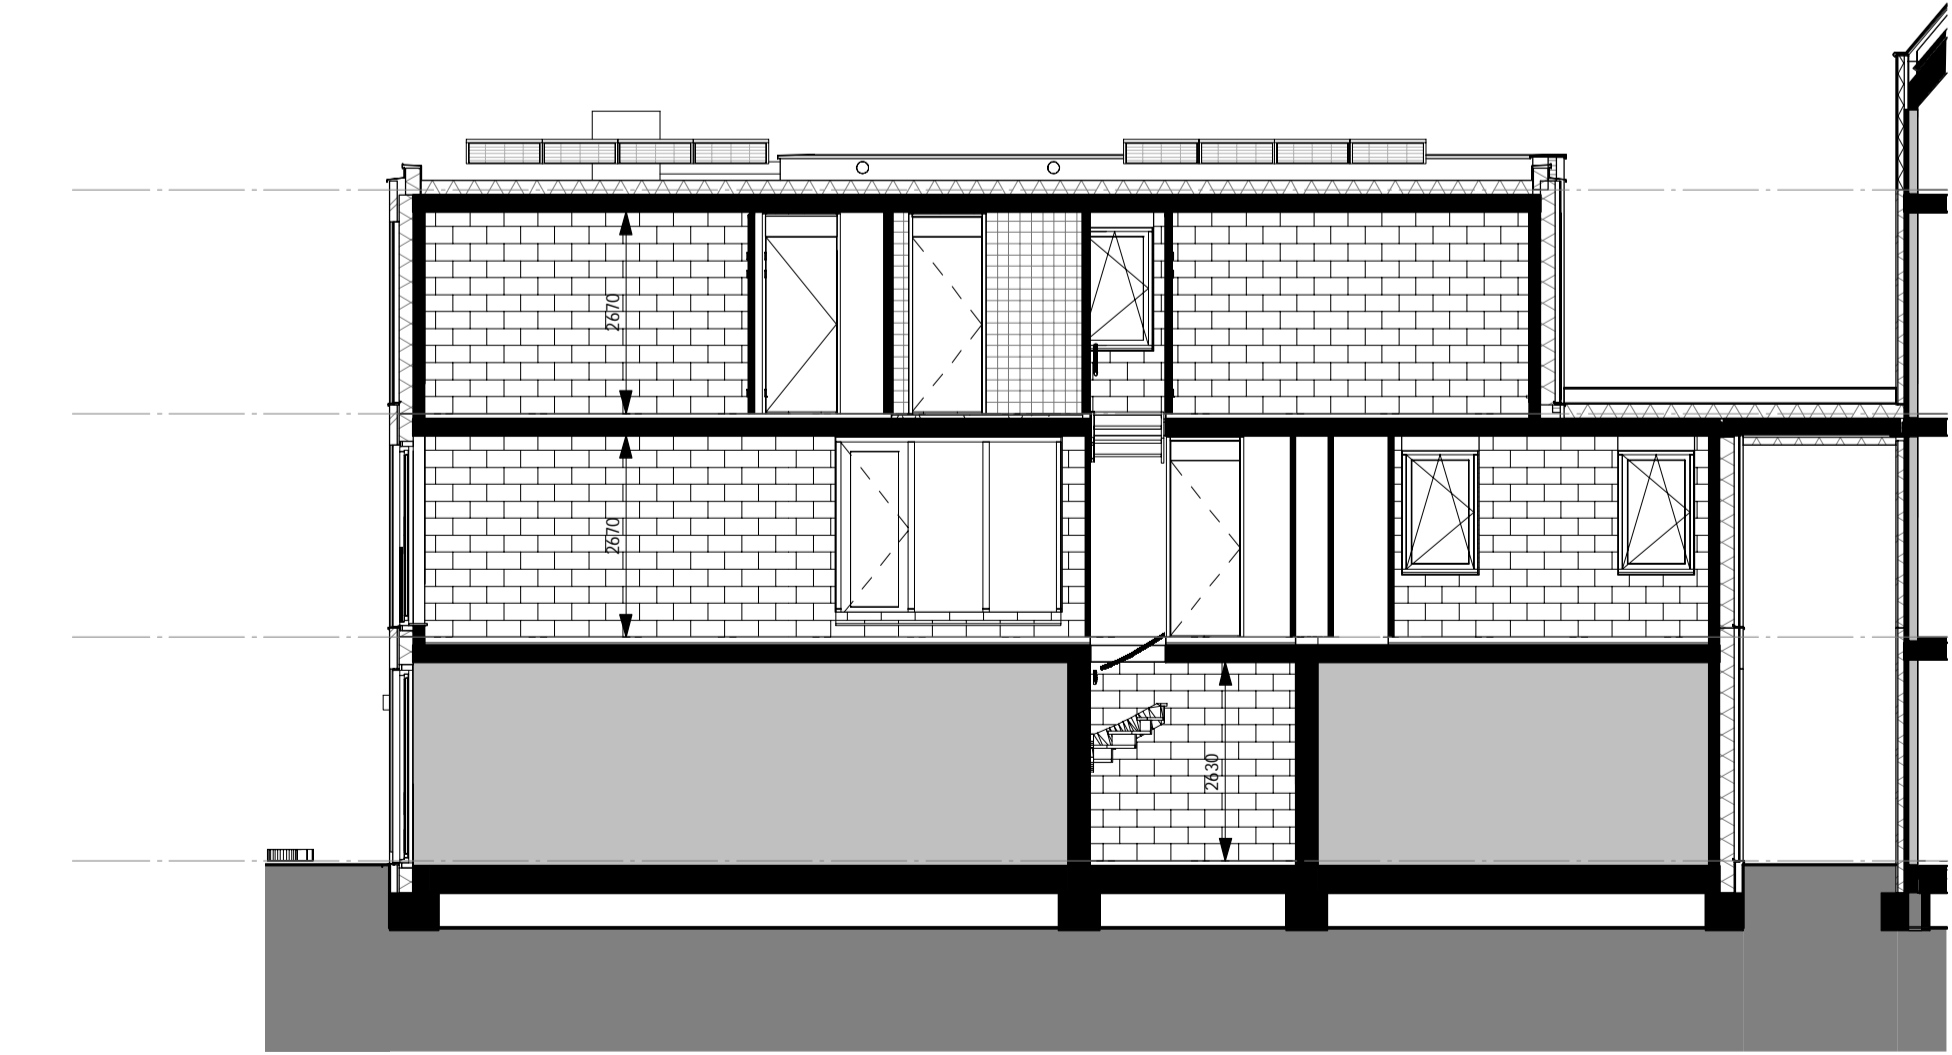

A
1 : 100



voorgevel Oldenburgerstraat
1 : 100

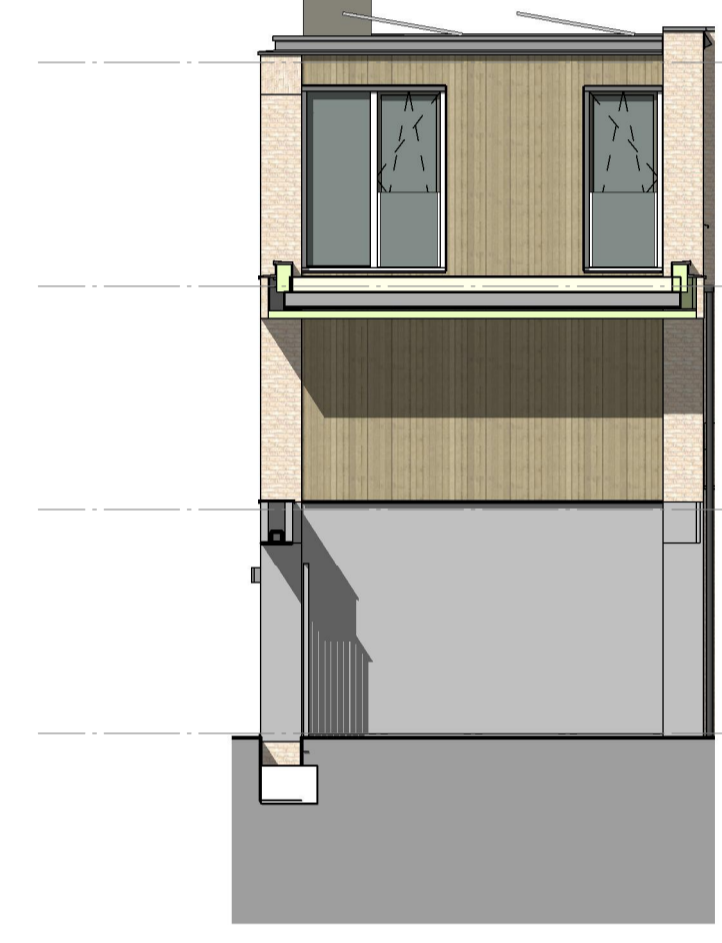

achtergevel Oldenburgerstraat
1 : 100

Renvooi

—C	Wandcontactdoos met randaarde - 1 voudig
—EC	Wandcontactdoos met randaarde - 2 voudig in compactdoos
—EP	Wandcontactdoos perilex "2L+2N+PE" of "3L+N+PE"
—A	Aansluitpunt - bedraad met een bepaalde bestemming
—LL	Aansluitpunt - onbedraad
—TRHF	Thermostaat RF
—S	Schakelaar - 1 polig
—S	Serienschakelaar
—S	Wisselchakelaar
—S	Serie-wisselchakelaar
—S	Centraaldoos
—S	Rookmelder
—S	Wandlichtpunt
—S	Buitenlichtpunt
—CAP	Centraal aardpunt
—D	Deurbel
—B	Beeldrukker (op kozijn gemonteerd)
—V	Verdeelkast
—V	Verdeelkast inblaas / afzuig
—V	Verdelersysteem vloerverwarming
—W	Wandinspectieluik voor douche WTW
—Z	Zone uitsluitend voor Techniek
—M	Meterkast
—T	Hemelwaterafvoer
—P	Vloerpeil

Disclaimer:
Deze tekeningen zijn met de grootste zorgvuldigheid samengesteld. Aan deze tekeningen kunnen geen rechten worden ontleend met betrekking tot o.a. afmetingen, materialisatie, kleur en gevelafwerking van de woning.
Instalatie/ exacte aantal zonnepanelen en dakdoelvoeren worden i.z.v. bepaald

DE DEELTUIN
UTRECHT

project:
De Deeltuin
Utrecht
bestnr:
bouwnr. 24
Type 4F
datum: 2017-03-21
getekend: FORM
schaal: As indicated
formaat: A1+
projectnummer: P15179
tekeningnummer: VK-24.001