

# Renvooi

—C	Wandcontactdoos met randaarde - 1 voudig
—EC	Wandcontactdoos met randaarde - 2 voudig in compactdoos
—Ei	Wandcontactdoos perilex "2L+2N+PE" of "3L+N+PE"
● (bestemming)	Aansluitpunt - bedraad met een bepaalde bestemming
○ LL	Aansluitpunt - onbedraad
○ THRF	Thermostaat RF
⊗	Schakelaar - 1 polig
⊗	Serienschakelaar
⊗	Wisselchakelaar
⊗	Serie-wisselchakelaar
⊗	Centraaldoos
⊗ R	Rookmelder
⊗	Wandlichtpunt
⊗	Buitenlichtpunt
⊗ CAP	Centraal aardpunt
⊗	Deurbel
⊗	Bedrukker (op kozijn gemonteerd)
⊗	Ventiel inblas / afzuig
⊗ vl.vw	Verdeler vloerverwarming
wl	Inspektieluik voor douche WTW
⊗	Zone uitsluitend voor Techiek
mk	Meter kast
⊗ hwa	Hemelwaterafvoer
⊗	Vloer peil


**Disclaimer:**  
 Deze tekeningen zijn met de grootst mogelijke zorgvuldigheid samengesteld. Aan deze tekeningen kunnen geen rechten worden ontleend met betrekking tot o.a. afmetingen, materialisatie, kleur en gevelprofiel van de woning.  
 Installaties' exacte aantal zonnepanelen en dakdoorvoeren worden t.z.t. bepaald




voorgevel Oldenburgerstraat  
1 : 100




achtergevel Oldenburgerstraat  
1 : 100

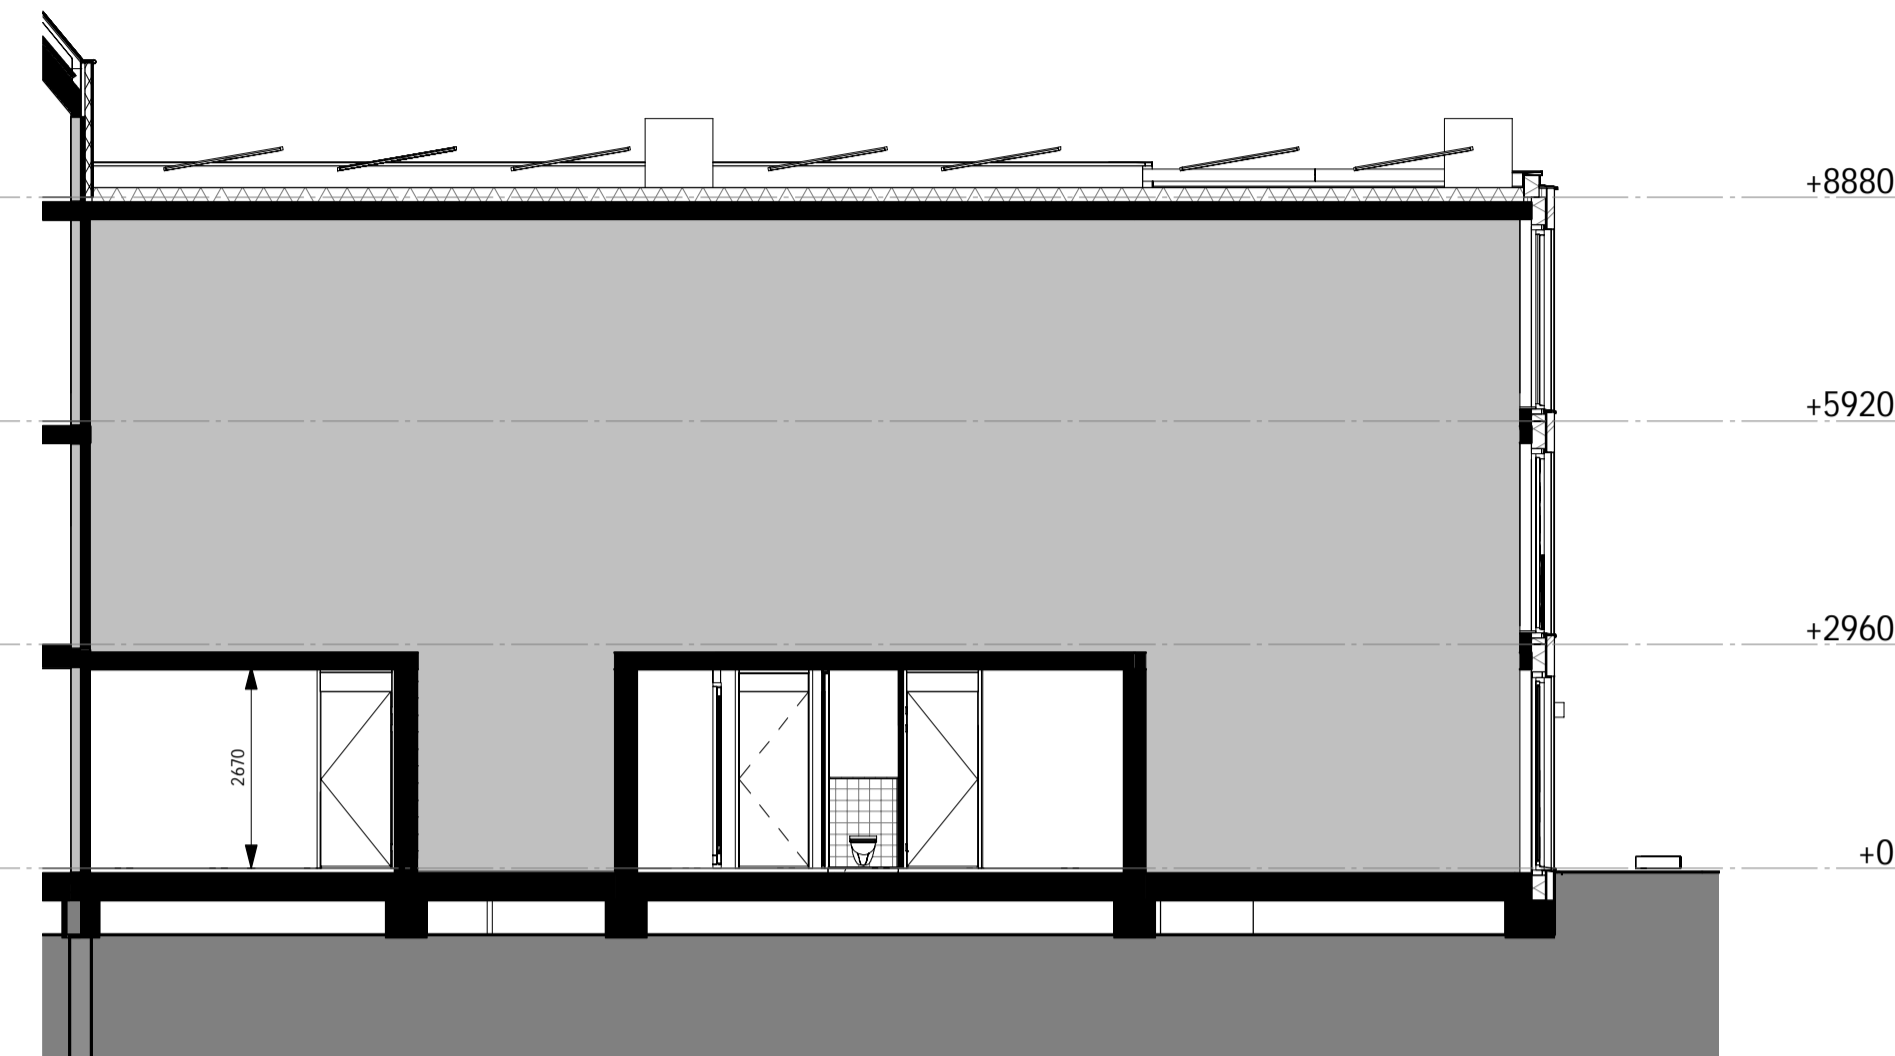

A  
1 : 100

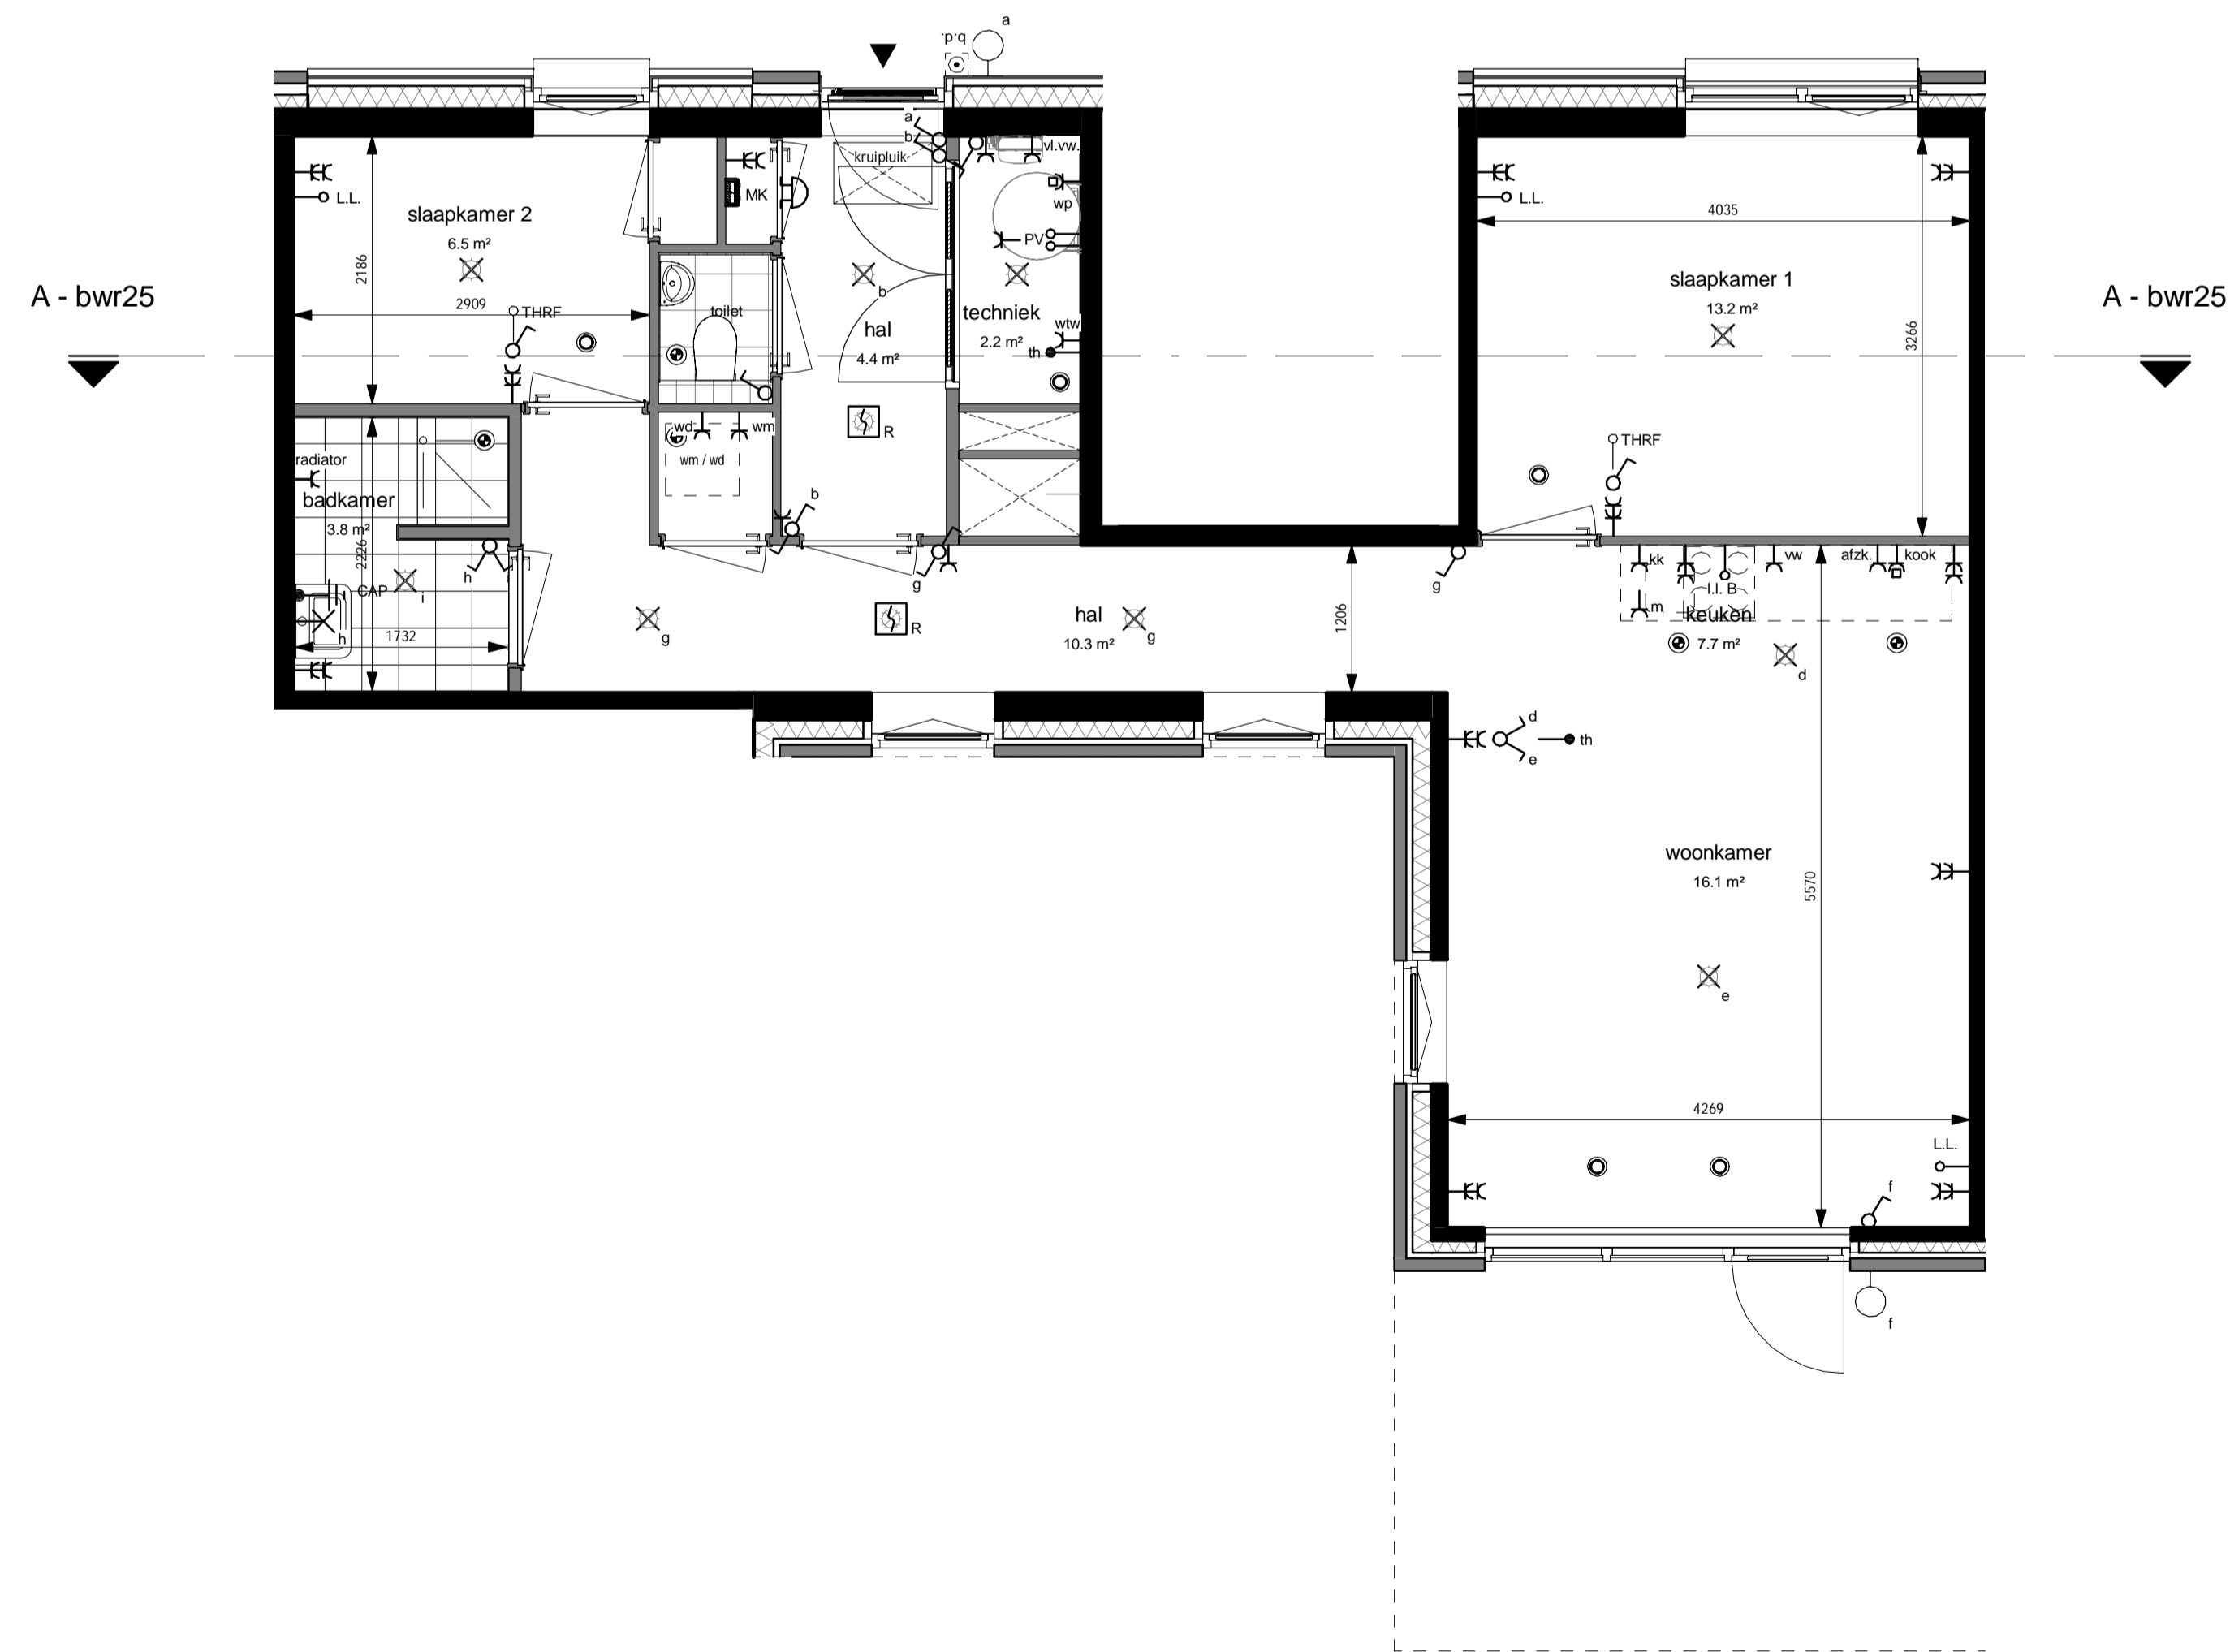

begane grond  
1 : 50

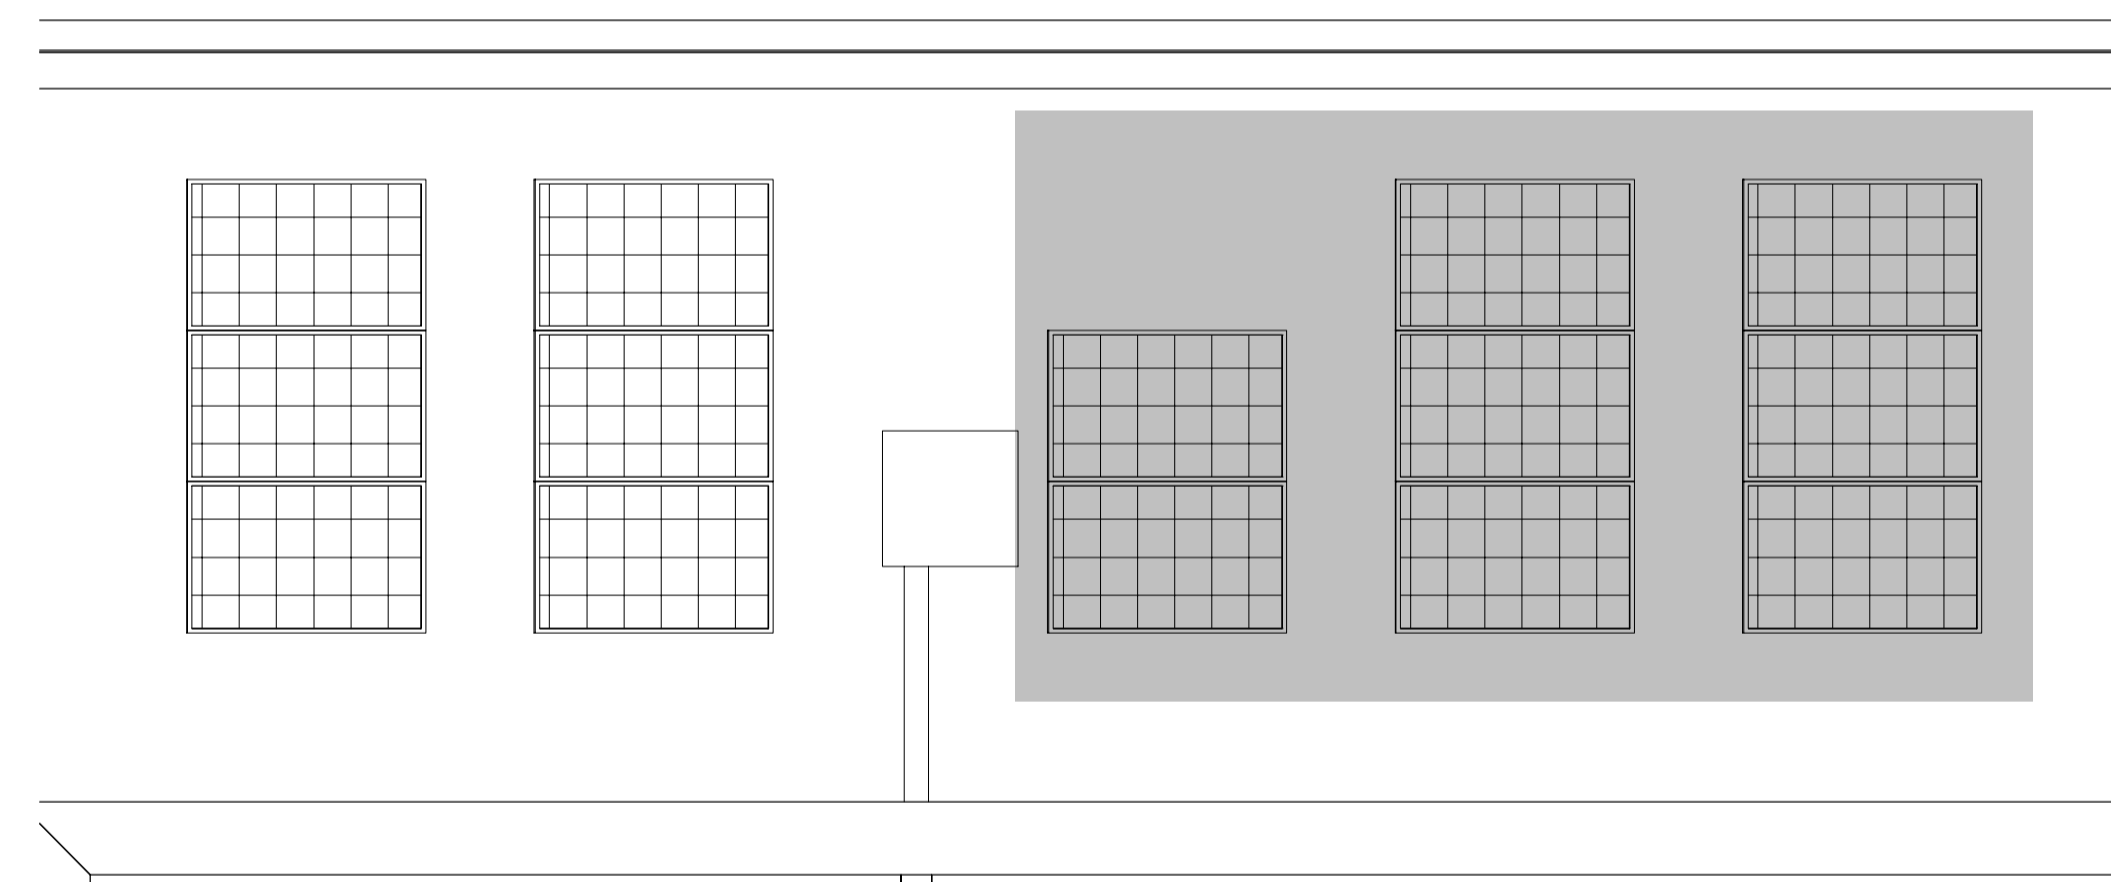

dakaanzicht  
1 : 50

# DE DEELTUIN

UTRECHT

project:  
**De Deeltuin**  
 Utrecht  
 betreft:  
**bouwnr. 25**  
 Type F1

datum: 2017-03-21  
 getekend: FORM  
 schaal: As indicated  
 formaat: A1

projectnummer: P15179  
 tekeningnummer: VK-25.001