





voorgevel Oldenburgerstraat  
1 : 100



achtergevel Oldenburgerstraat  
1 : 100

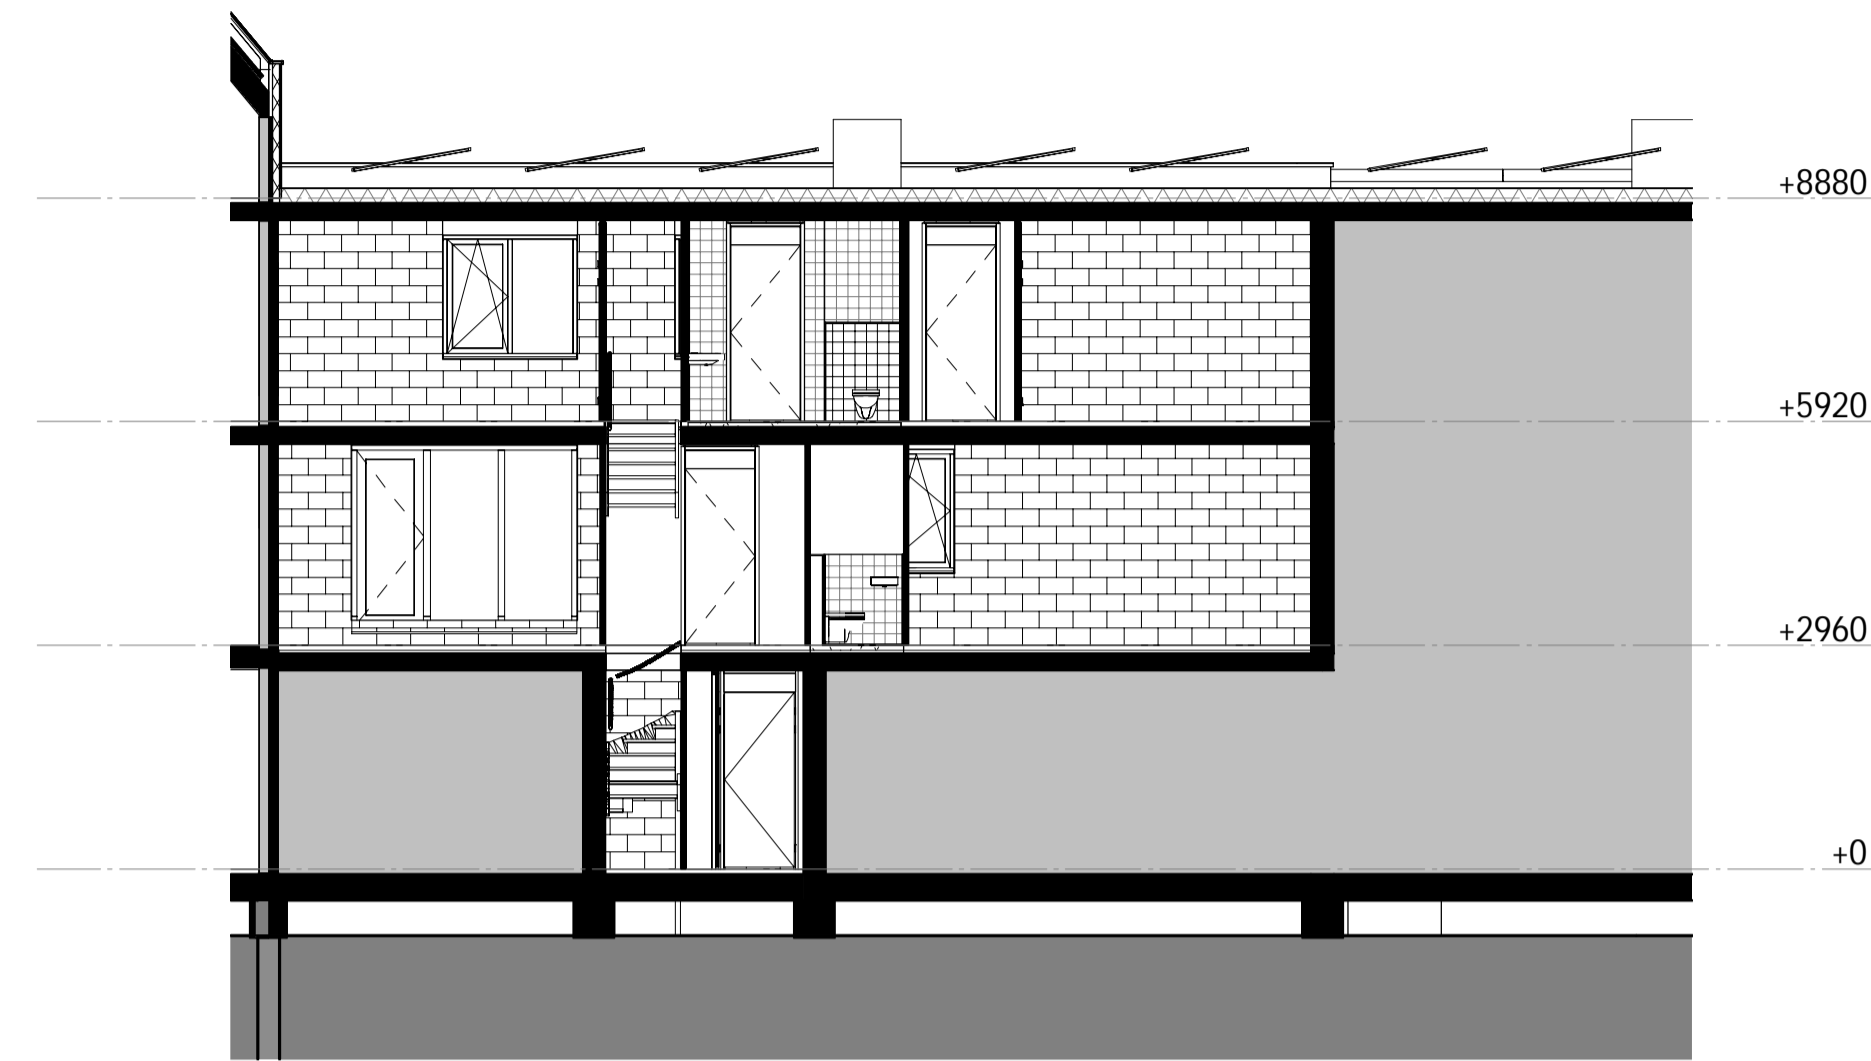

A  
1 : 100

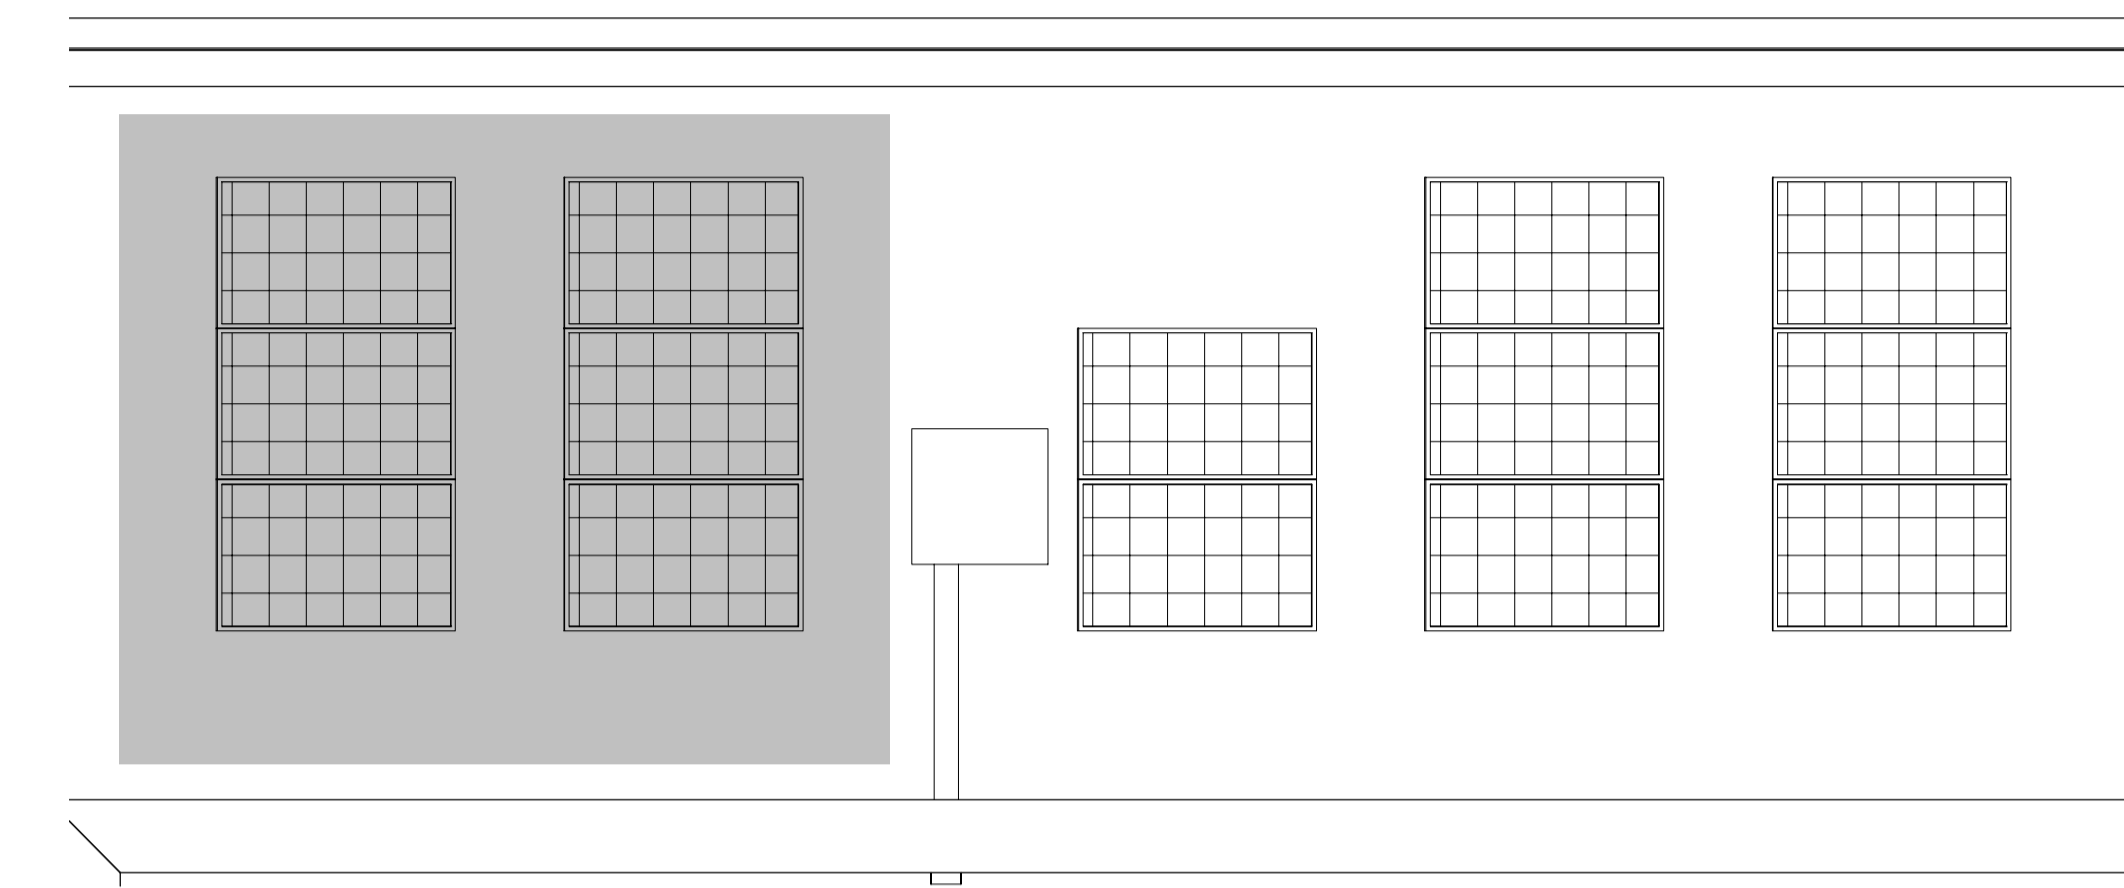


dakaanzicht  
1 : 50


Renvooi

|             |   |
|-------------|---|
| —C          | Wandcontactdoos met randaarde - 1 voudig                |
| —EK         | Wandcontactdoos met randaarde - 2 voudig in compactdoos |
| —EP         | Wandcontactdoos perlex "2L+2N+PE" of "3L+N+PE"          |
| —●          | Aansluitpunt - bedraad met een bepaalde bestemming      |
| —O LL       | Aansluitpunt - onbedraad                                |
| —O THRF     | Thermostaat RF  |
| ⌘           | Schakelaar - 1 polig                                    |
| ⌘           | Serieschakelaar   |
| ⌘           | Wisselschakelaar  |
| ⌘           | Serie-wisselschakelaar                                  |
| ⊗           | Centraaldoos  |
| ⊗ R         | Rookmelder  |
| ⊗           | Wandlichtpunt   |
| ⊗           | Buitenlichtpunt   |
| ⊗ CAP       | Centraal aardpunt                                       |
| ⌘           | Deurbel   |
| ⌘ bedrukker | Bedrukker (op kozijn gemonteerd)                        |
| ⊗           | Ventiel inblaas / afzuig                                |
| ⊗ v.v.w     | Verdeler vloerverwarming                                |
| ⊗           | Inspectieluik voor douche WTW                           |
| ⊗           | Zone uitsluitend voor Techniek                          |
| mk          | Meter kast  |
| ⊗ hwa       | Hemelwaterafvoer  |
| ⊗           | Vloer peil  |


**Disclaimer:**  
Deze tekeningen zijn met de grootst mogelijke zorgvuldigheid samengesteld. Aan deze tekeningen kunnen geen rechten worden ontleend met betrekking tot o.a. afmetingen, materiaalkeuze, kleur en gevelprofiel van de woning.  
Installaties/ exacte aantal zonnepanelen en dakdoorvoeren worden t.z.t. bepaald

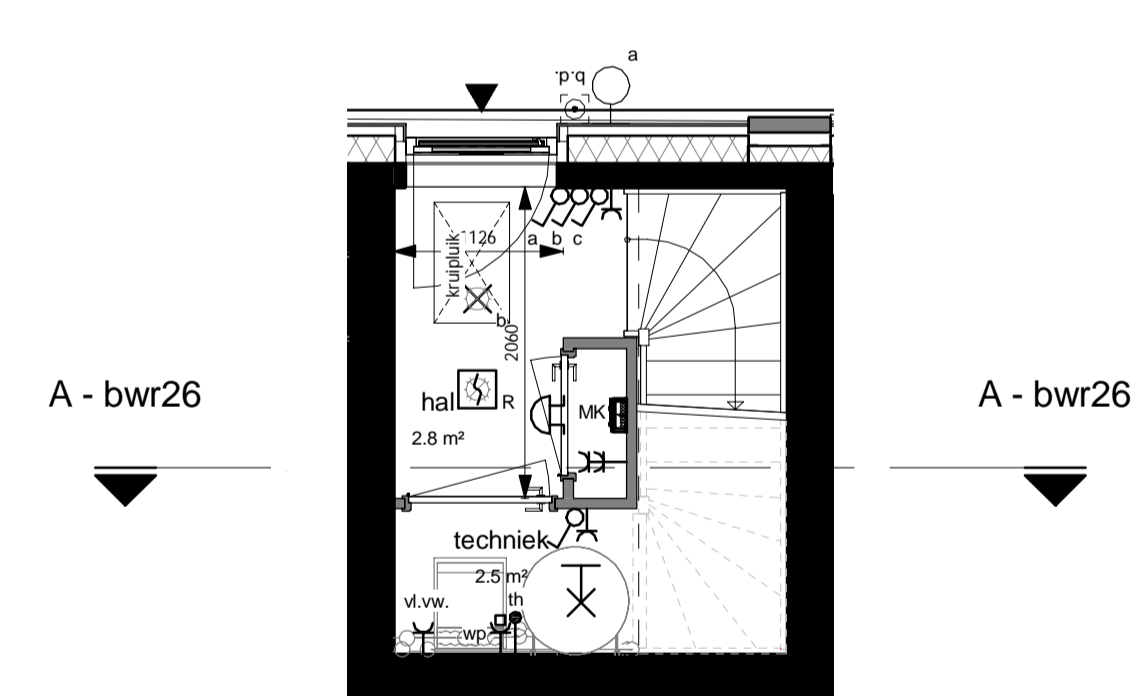

begane grond  
1 : 50

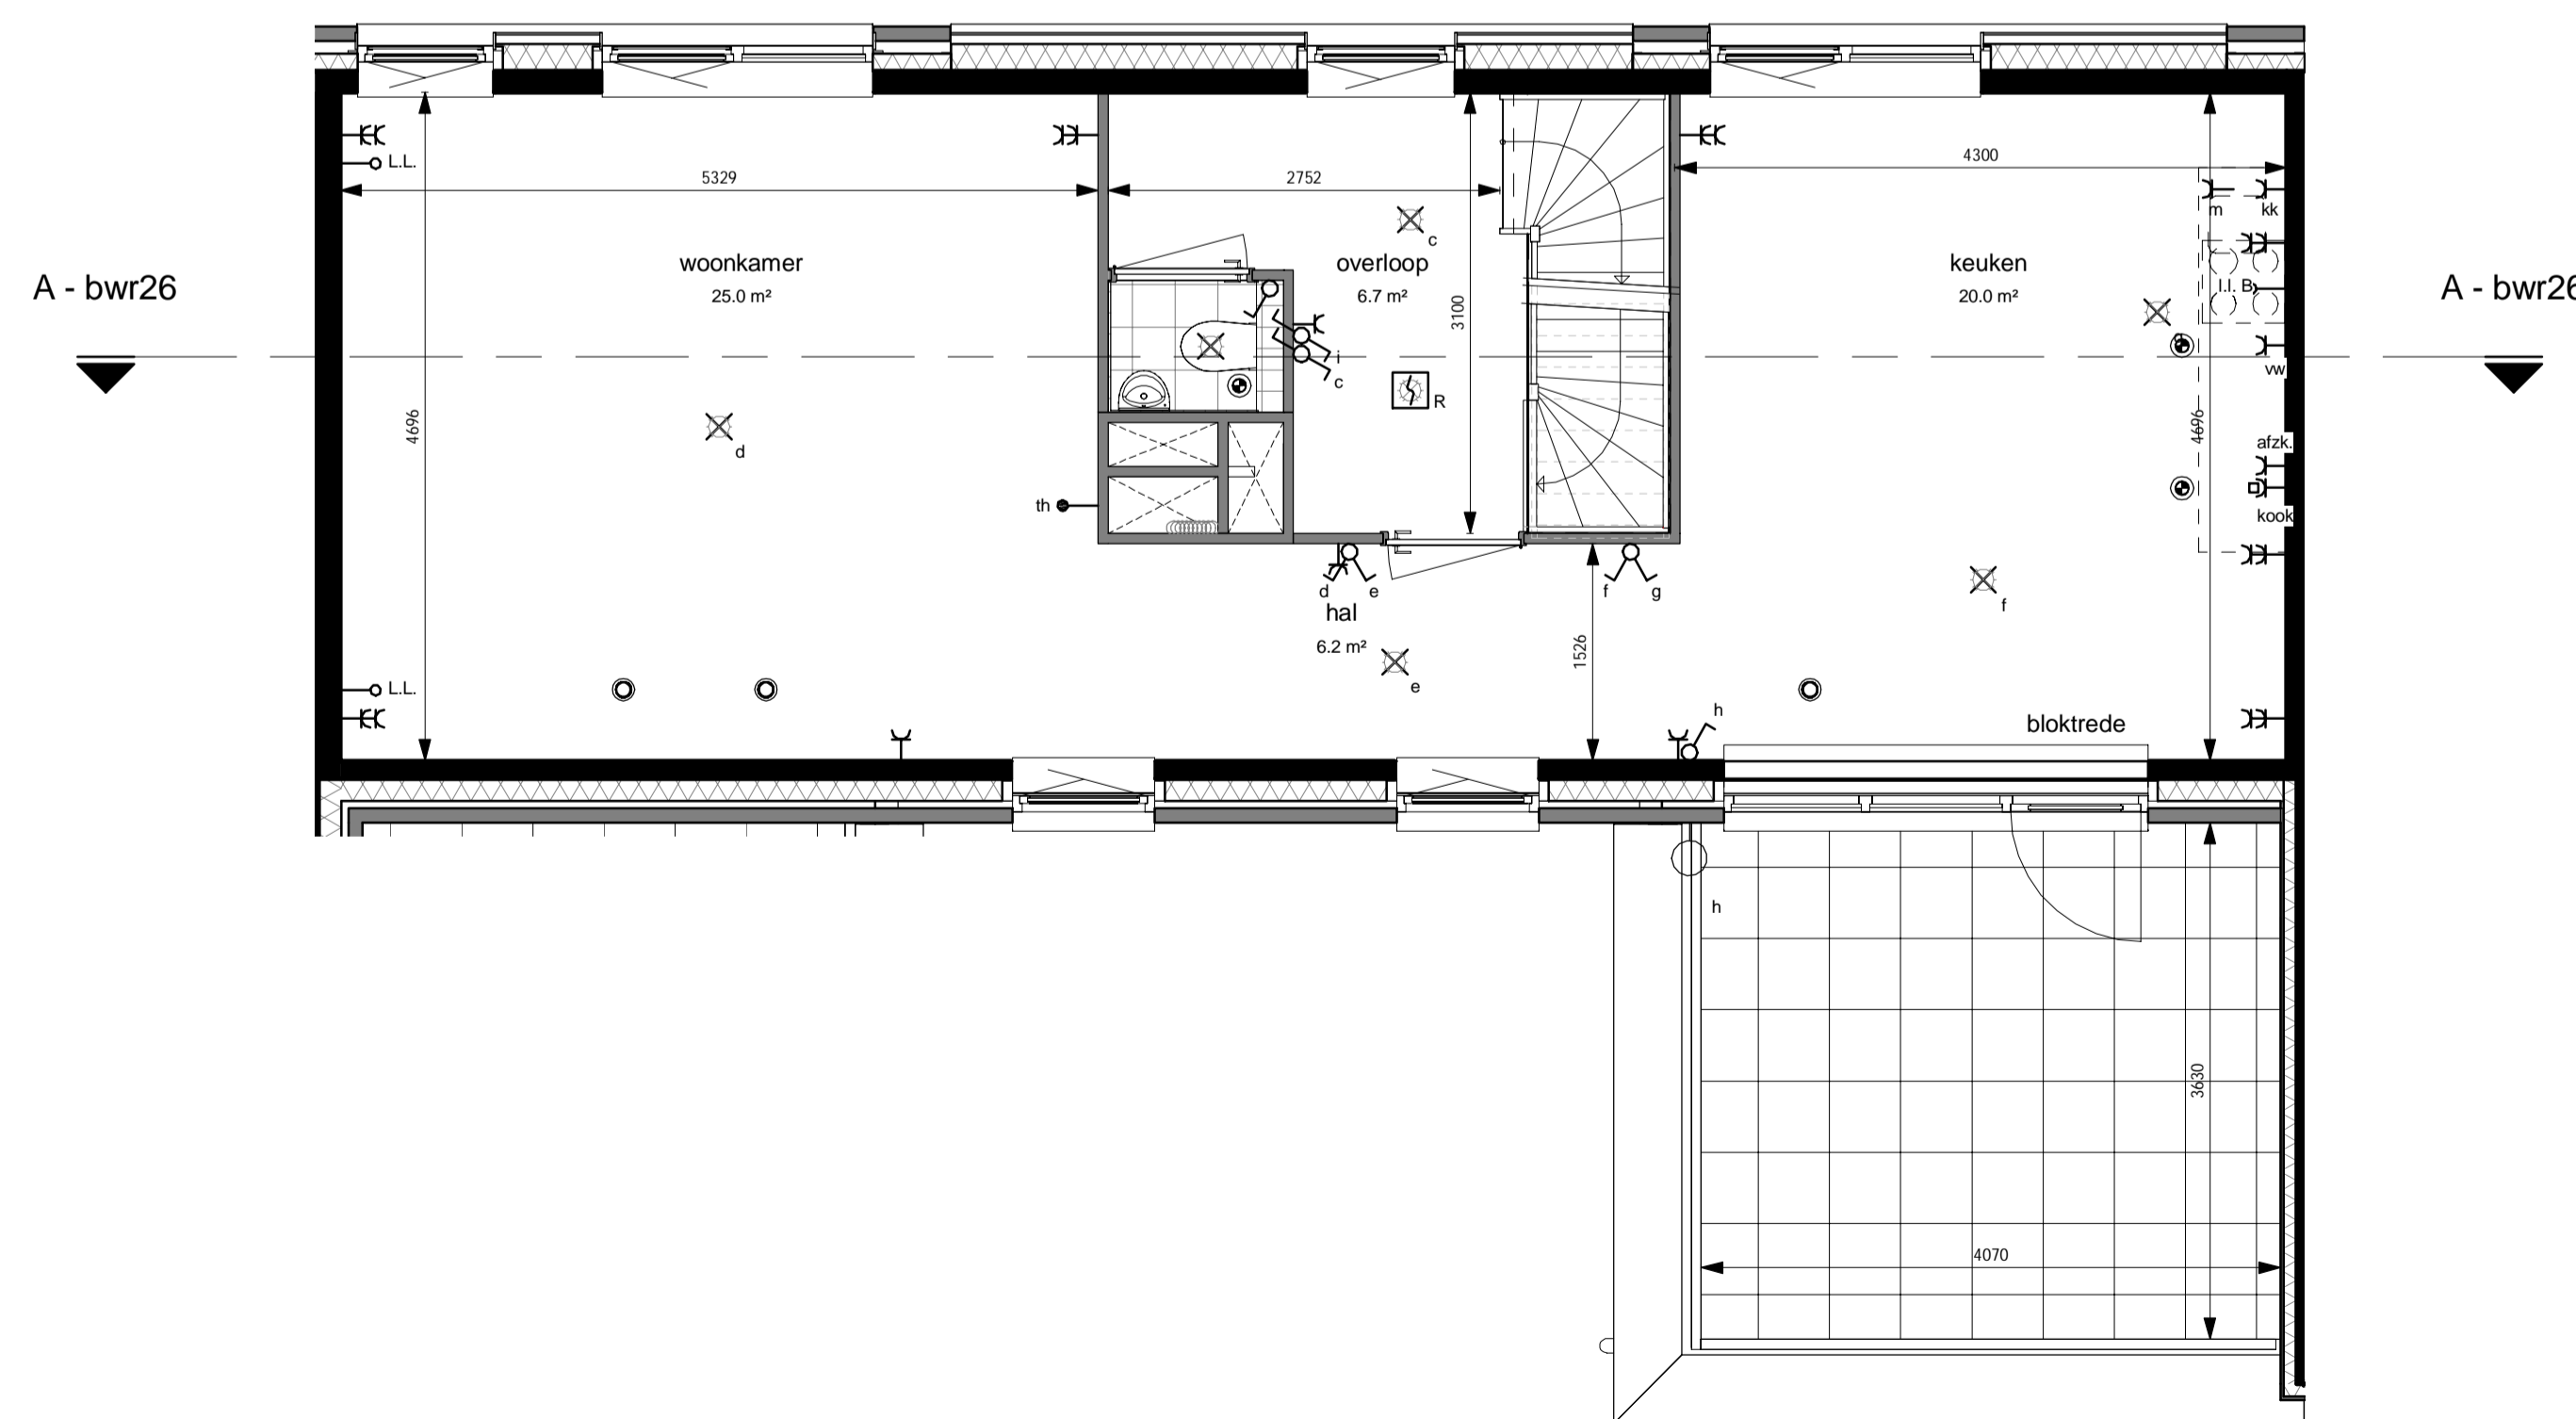

eerste verdieping  
1 : 50

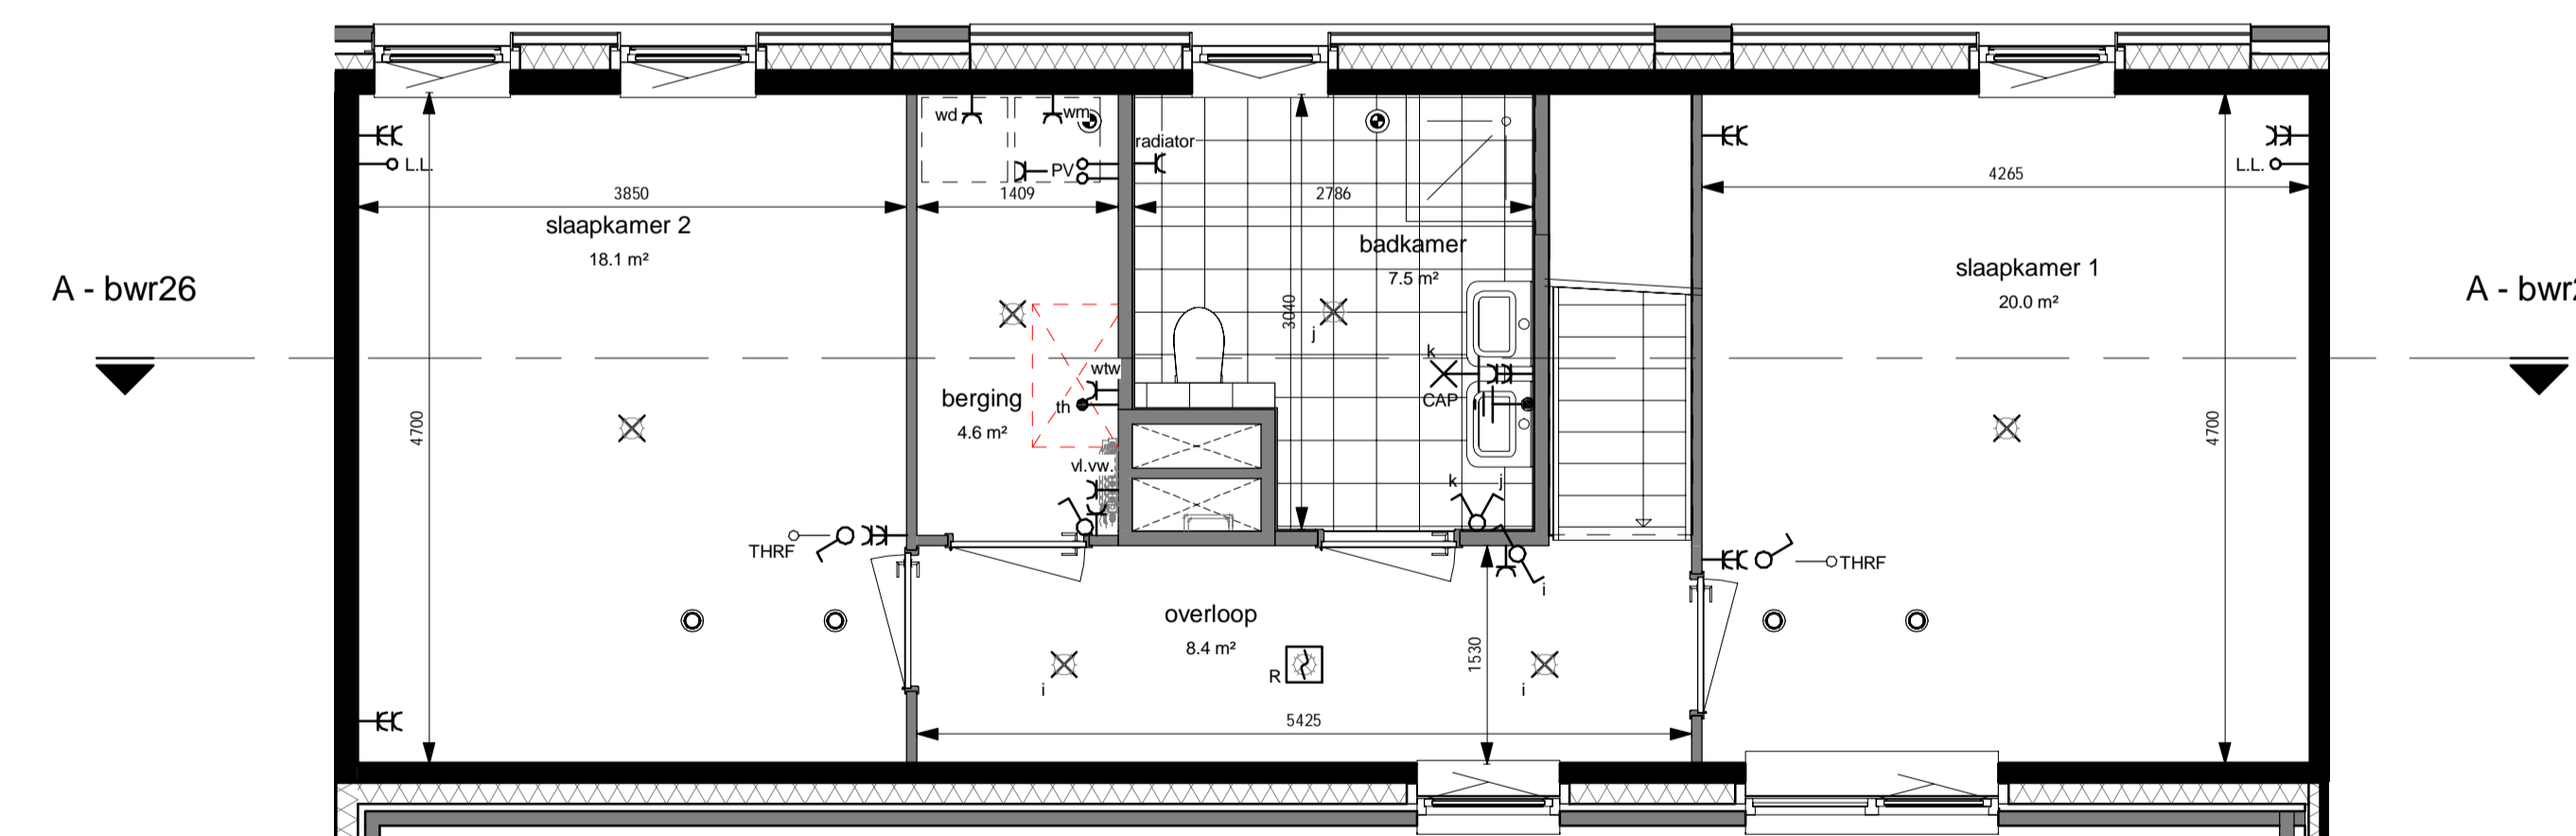

tweede verdieping  
1 : 50

DE DEELTUIN  
UTRECHT

project:  
De Deeltuin  
Utrecht  
bestelt:  
bouwnr. 26  
Type F2  
datum: 2017-03-21  
getekend: FORM  
schaal: As indicated  
formaat: A1+  
projectnummer: P15179  
tekeningnummer: VK-26.001