




voorgevel Oldenburgerstraat
1 : 100




achtergevel Oldenburgerstraat
1 : 100

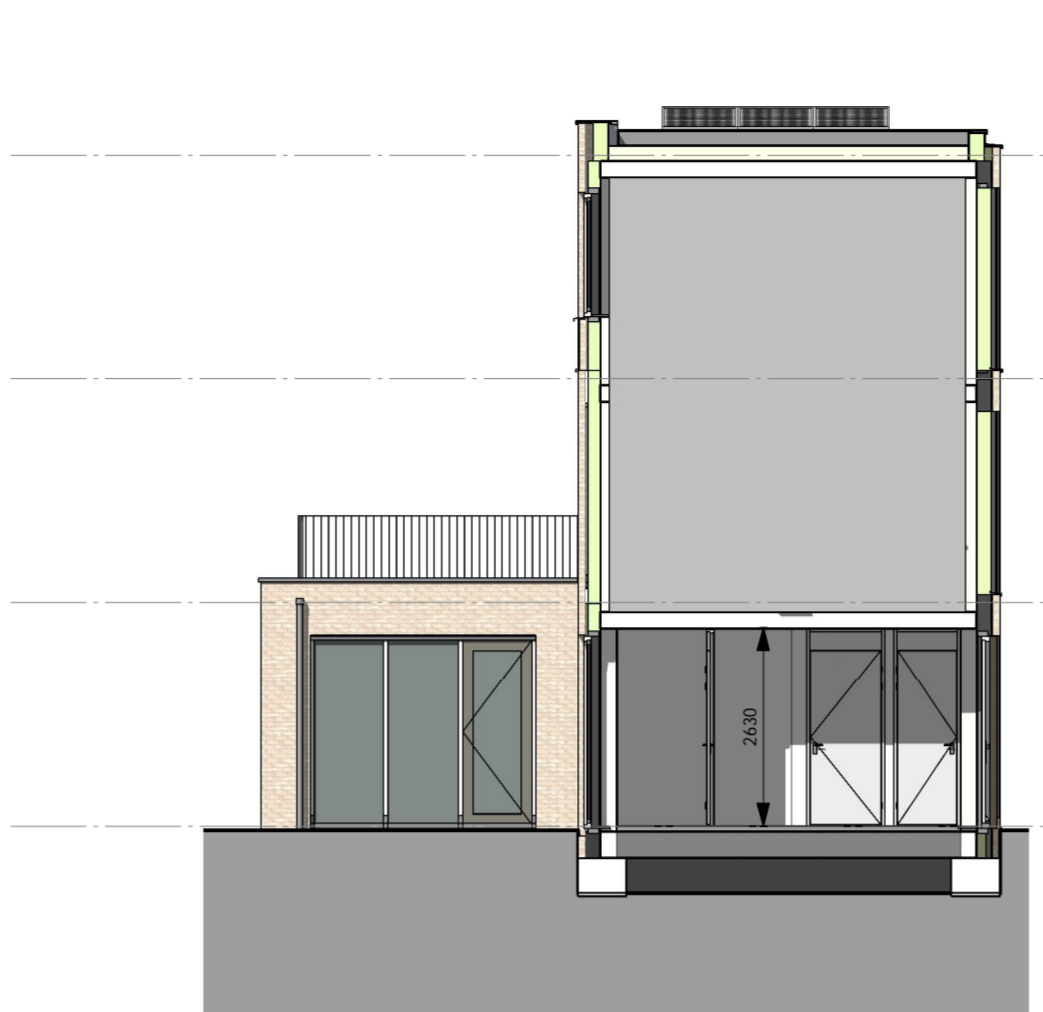


achtergevel
1 : 100



A
1 : 100

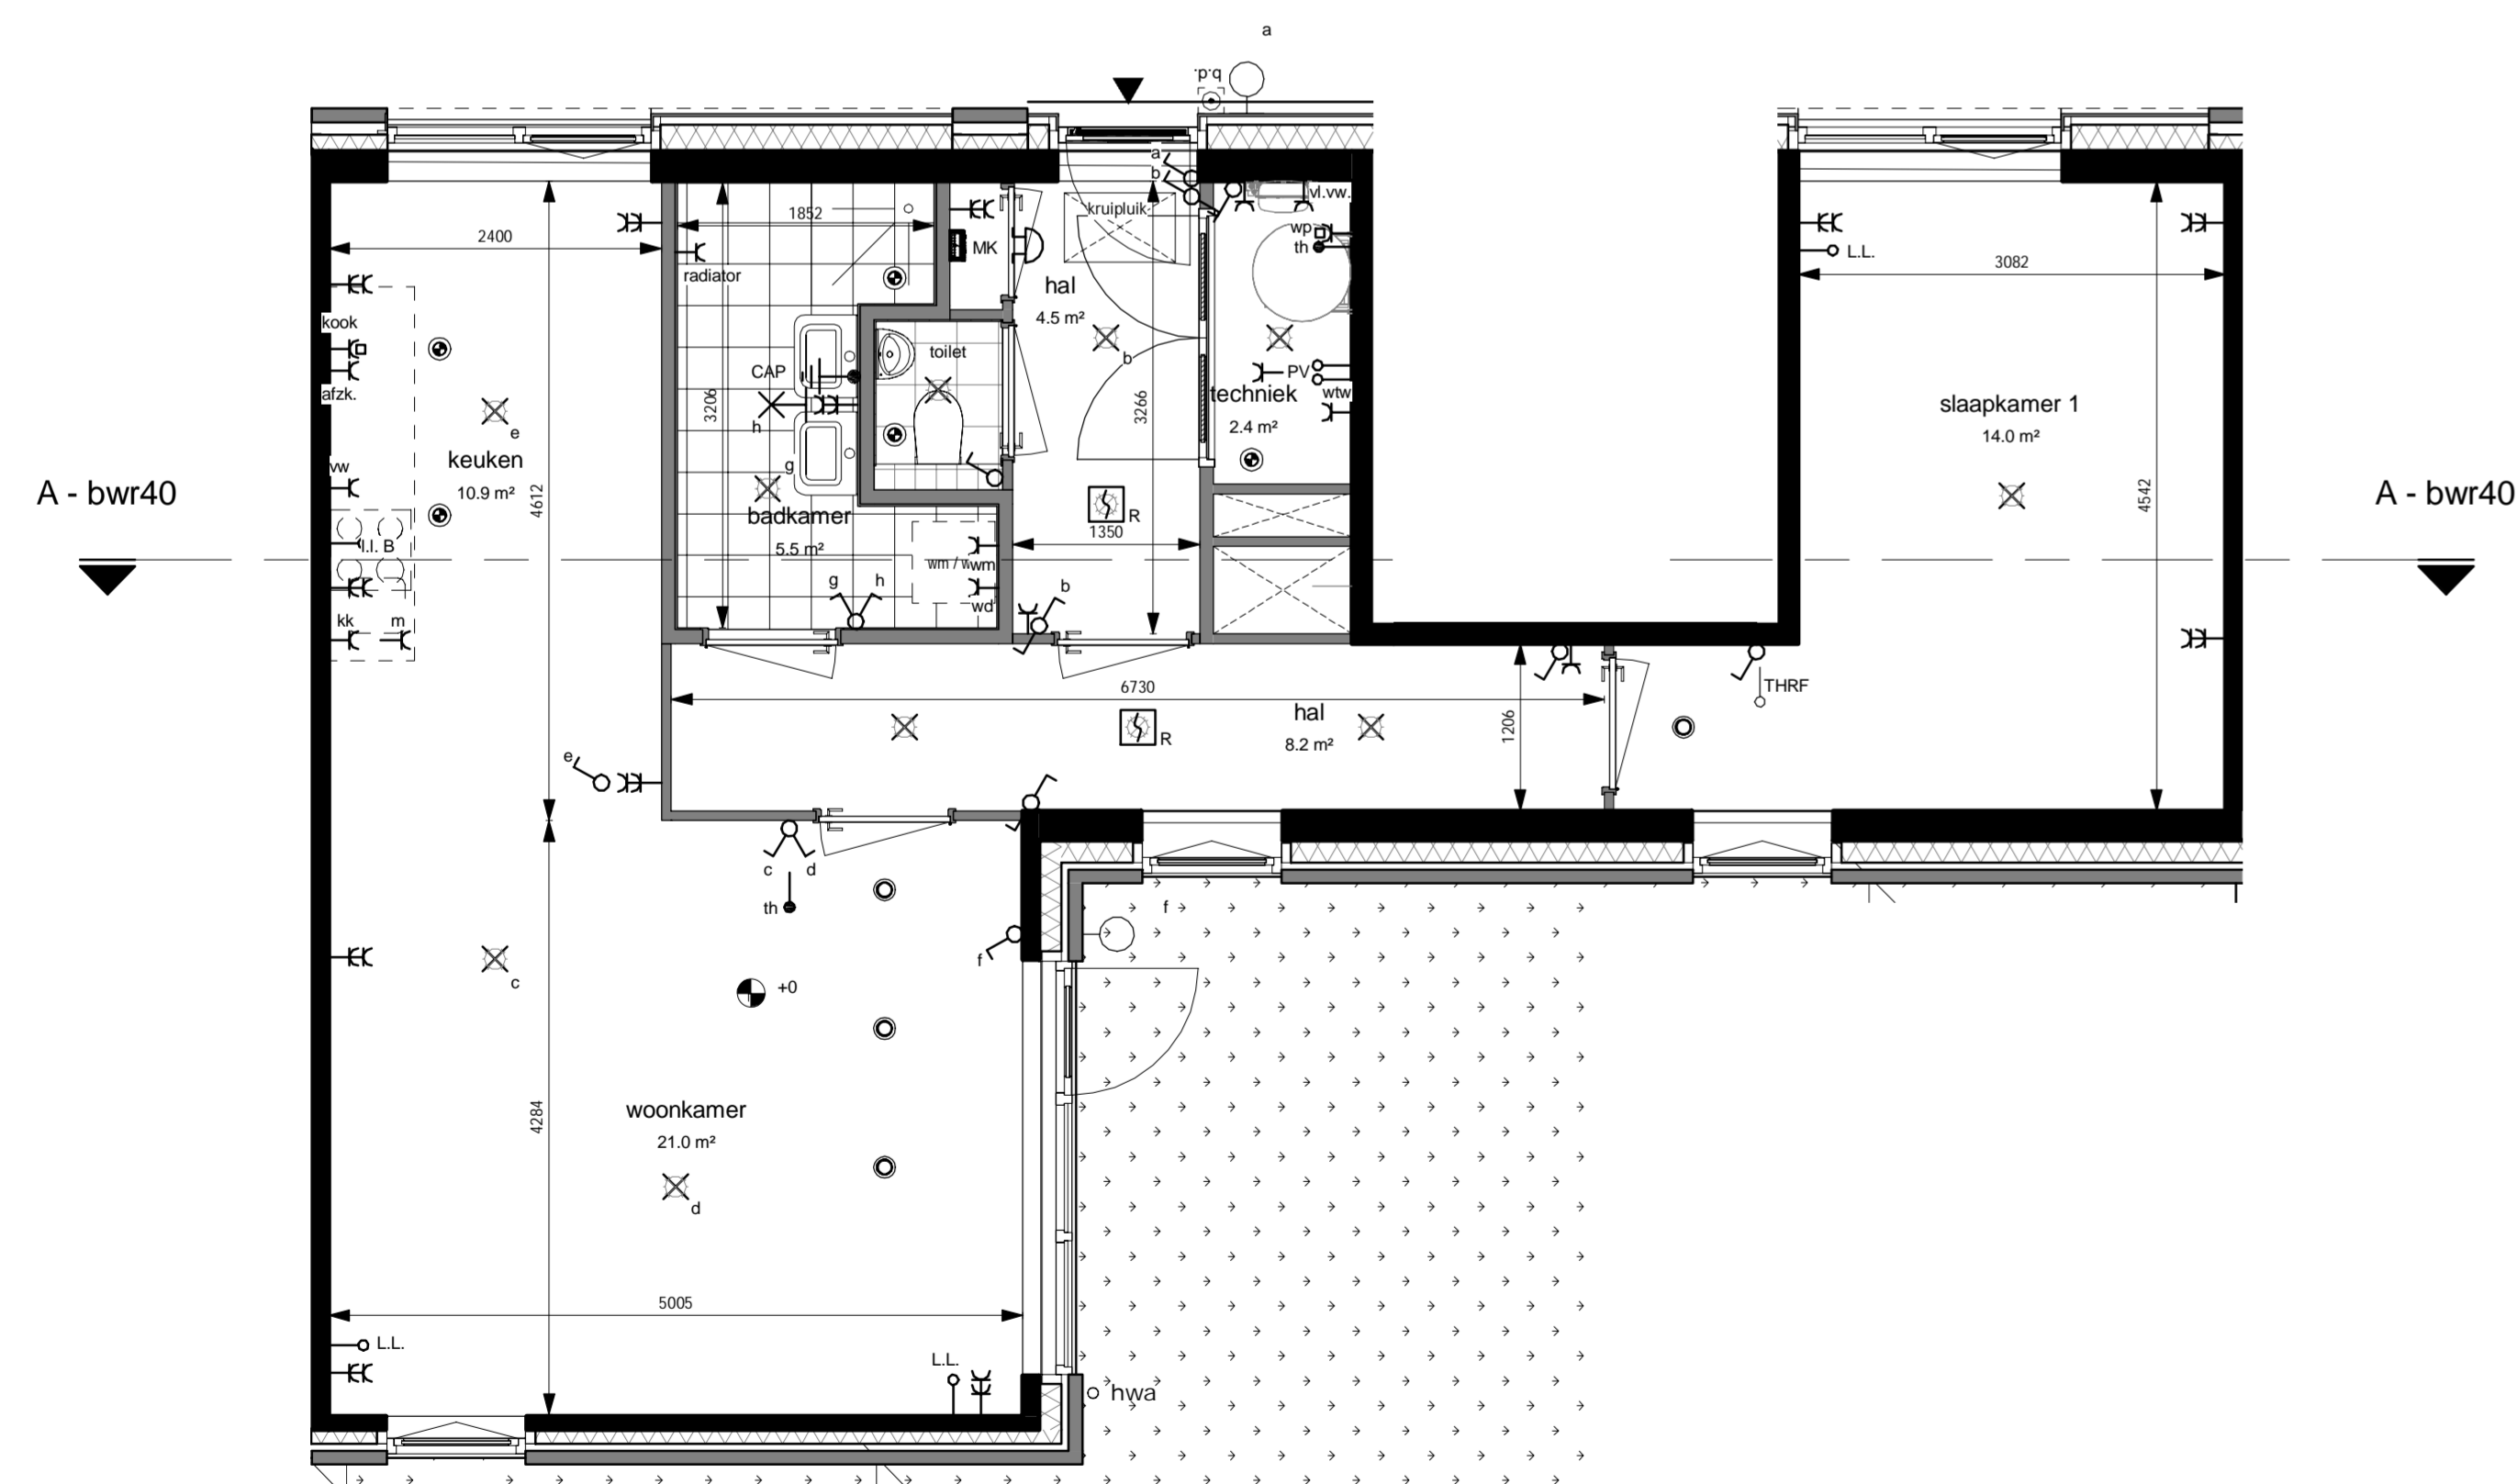

begane grond
1 : 50

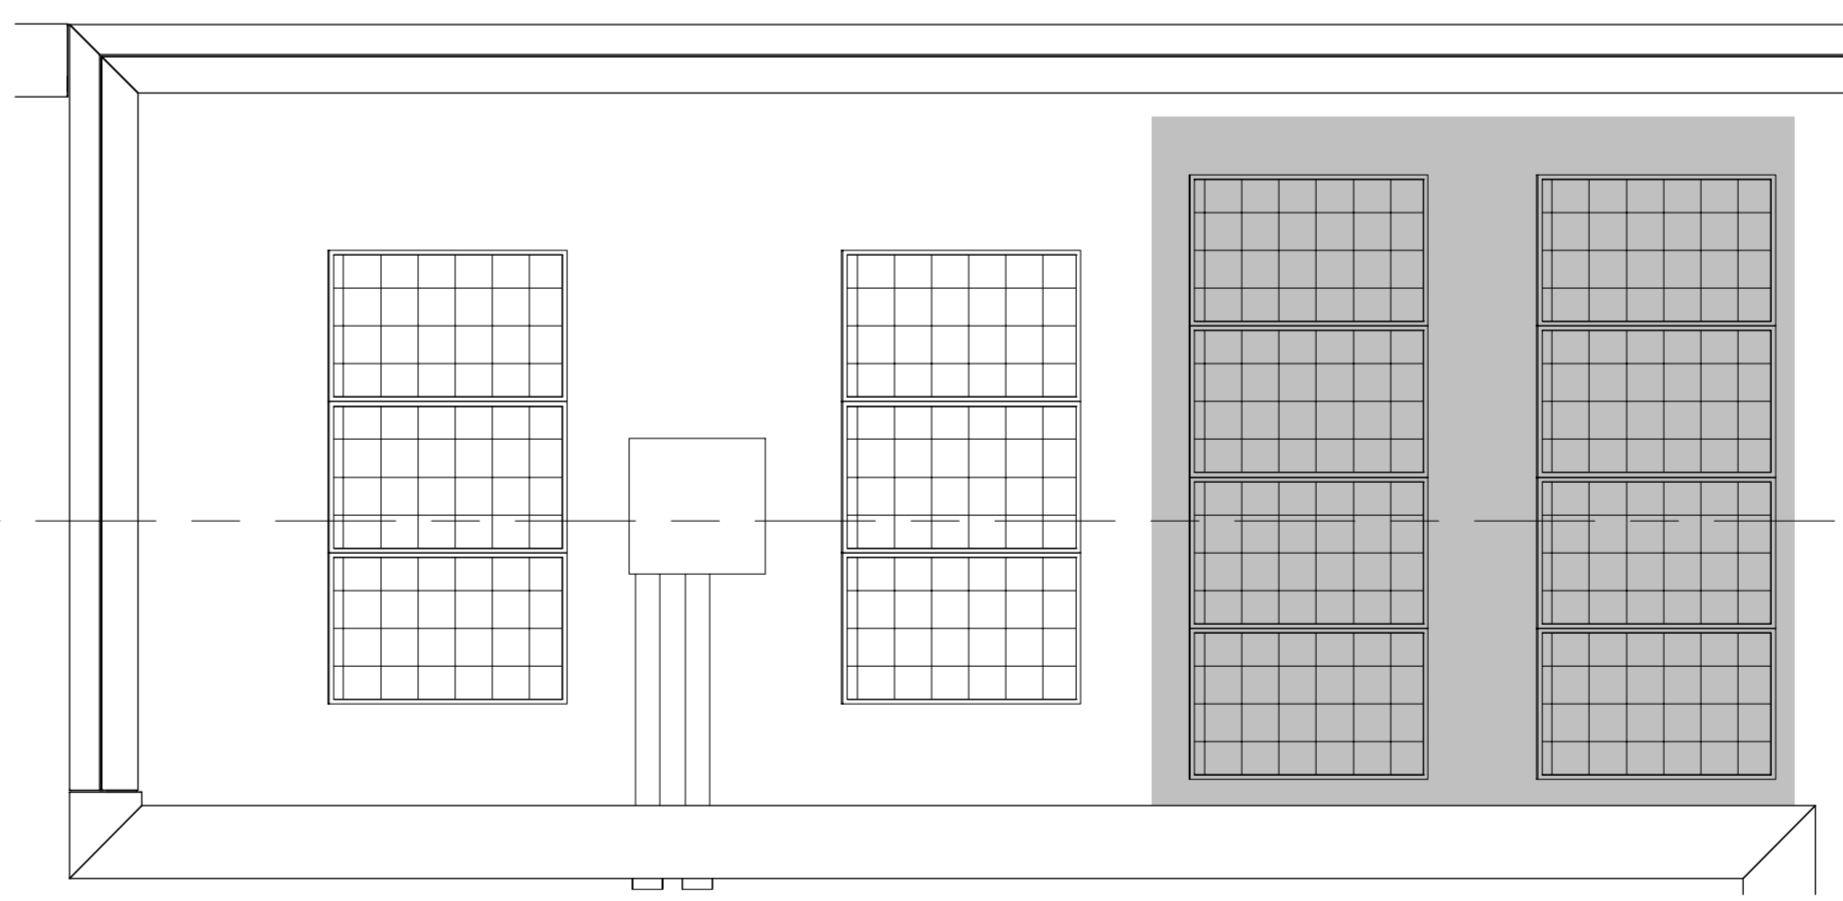

A - bwr40

dakaanzicht
1 : 50

Renvooi

—C	Wandcontactdoos met randaarde - 1 voudig
—EC	Wandcontactdoos met randaarde - 2 voudig in compactdoos
—E	Wandcontactdoos perilex "2L+2N+PE" of "3L+N+PE"
● (bevestiging)	Aansluitpunt - bedraad met een bepaalde bestemming
—O LL	Aansluitpunt - onbedraad
—O TRRF	Thermostaat RF
⊗	Schakelaar - 1 polig
⊗	Serieschakelaar
⊗	Wisselschakelaar
⊗	Serie-wisselschakelaar
⊗	Centraaldoos
⊗	Rookmelder
⊗	Wandlichtpunt
⊗	Buitenlichtpunt
⊗ CAP	Centraal aardpunt
⊗	Deurbel
⊗	Beldrukker (op kozijn gemonteerd)
⊗	Ventiel inblaas / afzuig
⊗ vl.vw	Verdeler vloerverwarming
⊗	Inspektieluik voor douche WTW
⊗	Zone uitsluitend voor Techiek
⊗ mk	Meter kast
⊗ hwa	Hemelwaterafvoer
⊗	Vloer peil

Disclaimer:
Deze tekeningen zijn met de grootst mogelijke zorgvuldigheid samengesteld. Aan deze tekeningen kunnen geen rechten worden ontleend met betrekking tot o.a. afmetingen, materiaalkeuze, kleur en geselopties van de woning.
Installatie/ exacte aantal zonnepanelen en dakboorvoeren worden i.z.v. bepaald

DE DEELTUIN
UTRECHT

project:
De Deeltuin
Utrecht
betreft:
bouwnr. 40
Type F1
datum: 2017-03-21
getekend: FORM
schaal: As indicated
formaat: A1+
projectnummer: P15179
tekeningnummer: VK-40.001