





voorgevel Oldenburgerstraat  
1 : 100



achtergevel Oldenburgerstraat  
1 : 100

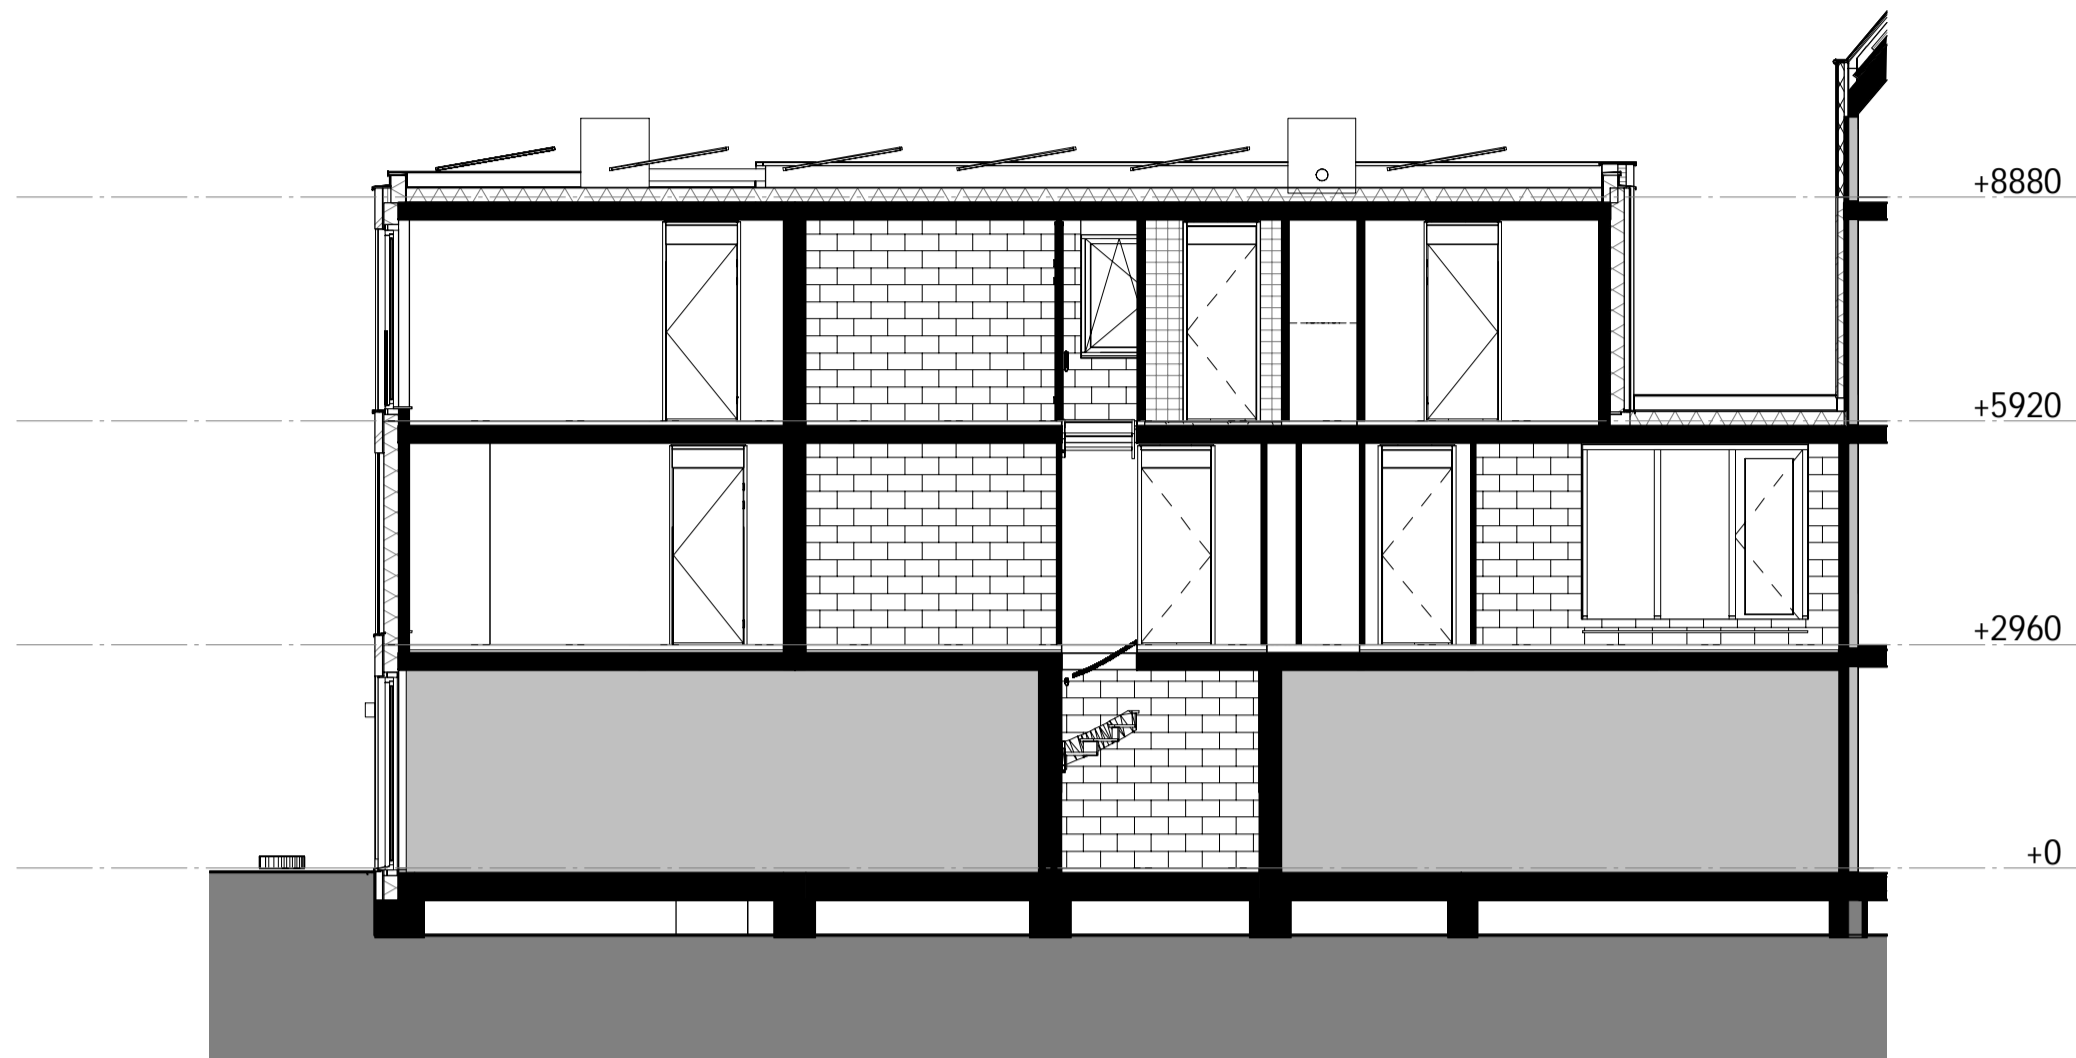

A  
1 : 100

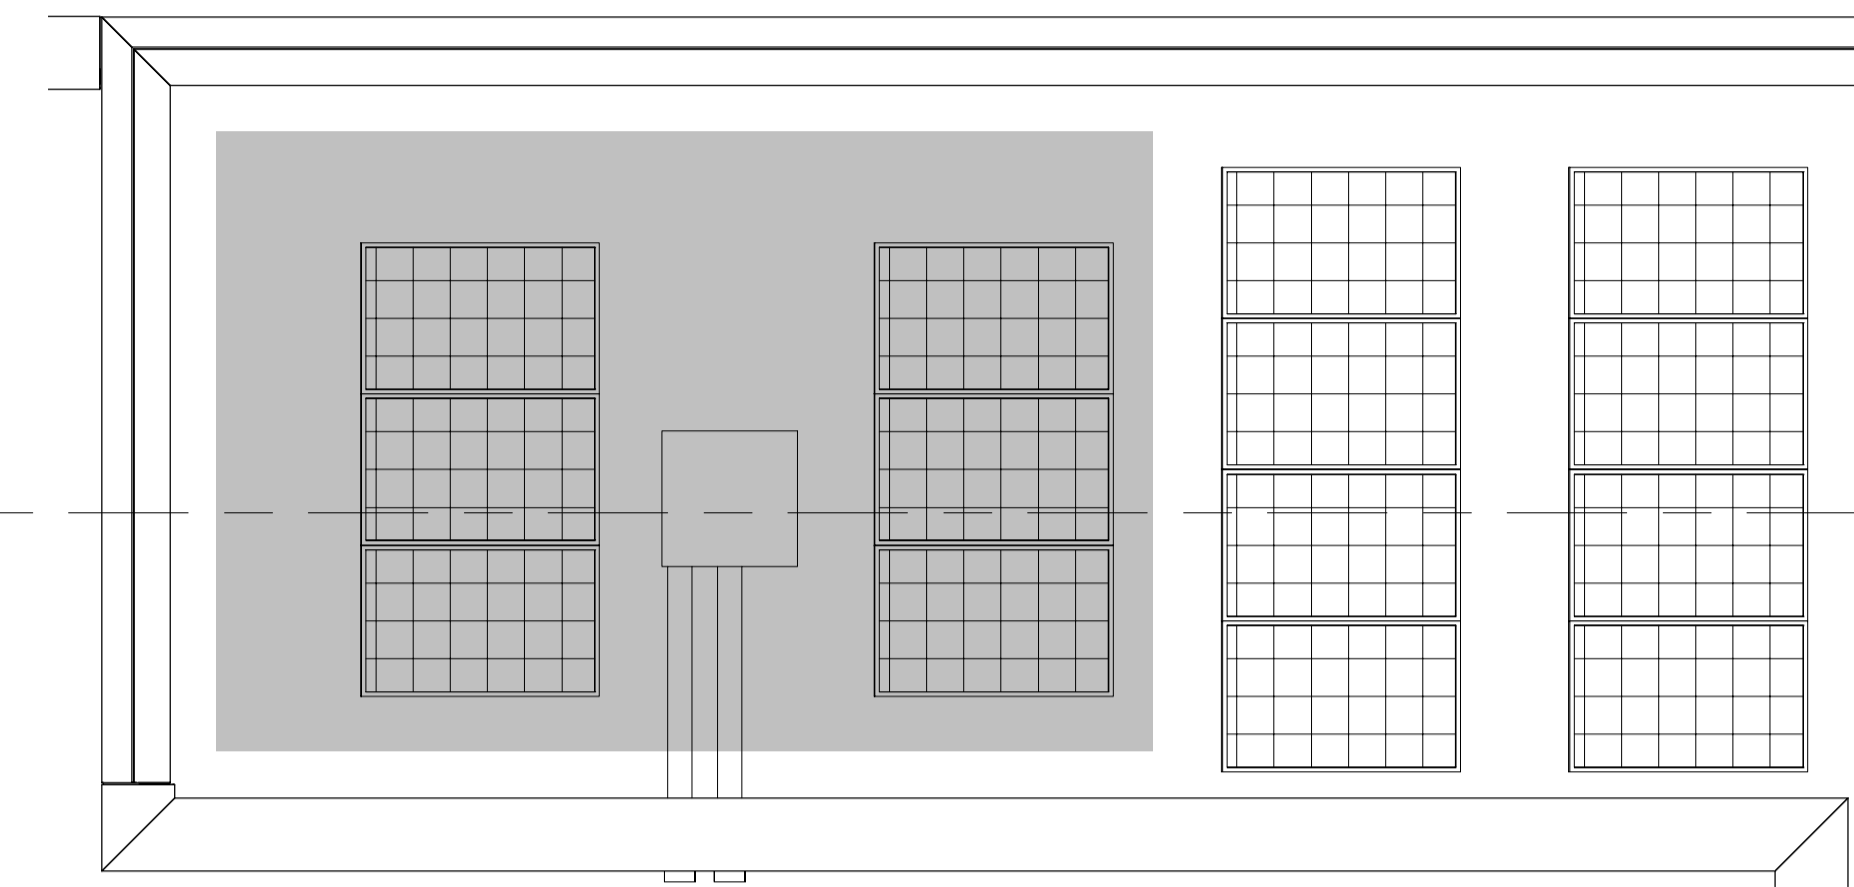

A - bwr41


dakaanzicht  
1 : 50

A - bwr41


Renvooi

—C	Wandcontactdoos met randaarde - 1 voudig
—EC	Wandcontactdoos met randaarde - 2 voudig in compactdoos
—G	Wandcontactdoos perilex "2L+2N+PE" of "3L+N+PE"
—● (basissymbool)	Aansluitpunt - bedraad met een bepaalde bestemming
—○ LL	Aansluitpunt - onbedraad
—○ TRRF	Thermostaat RF
⚡	Schakelaar - 1 polig
⚡	Serieschakelaar
⚡	Wisselschakelaar
⚡	Serie-wisselschakelaar
⊗	Centraaldoos
⊗	Rookmelder
⊗	Wandlichtpunt
⊗	Buitenlichtpunt
⊗	Centraal aardpunt
⊗	Deurbel
⊗	Beldrukker (op kozijn gemonteerd)
⊗	Ventiel inblaas / afzuig
⊗	Verdelers vloerverwarming
⊗	Inspektieluik voor douche WTW
⊗	Zone uitsluitend voor Techniek
⊗	Meter kast
⊗	Hemelwaterafvoer
⊗	Vloer peil


**Disclaimer:**  
Deze tekeningen zijn met de grootste zorgvuldigheid samengesteld. Aan deze tekeningen kunnen geen rechten worden ontleend met betrekking tot o.a. afmetingen, materialisatie, kleur en geveltextuur van de woning.  
Installeer exacte aantal zonnepanelen en dakdoorvoeren worden i.z.v. bepaald!

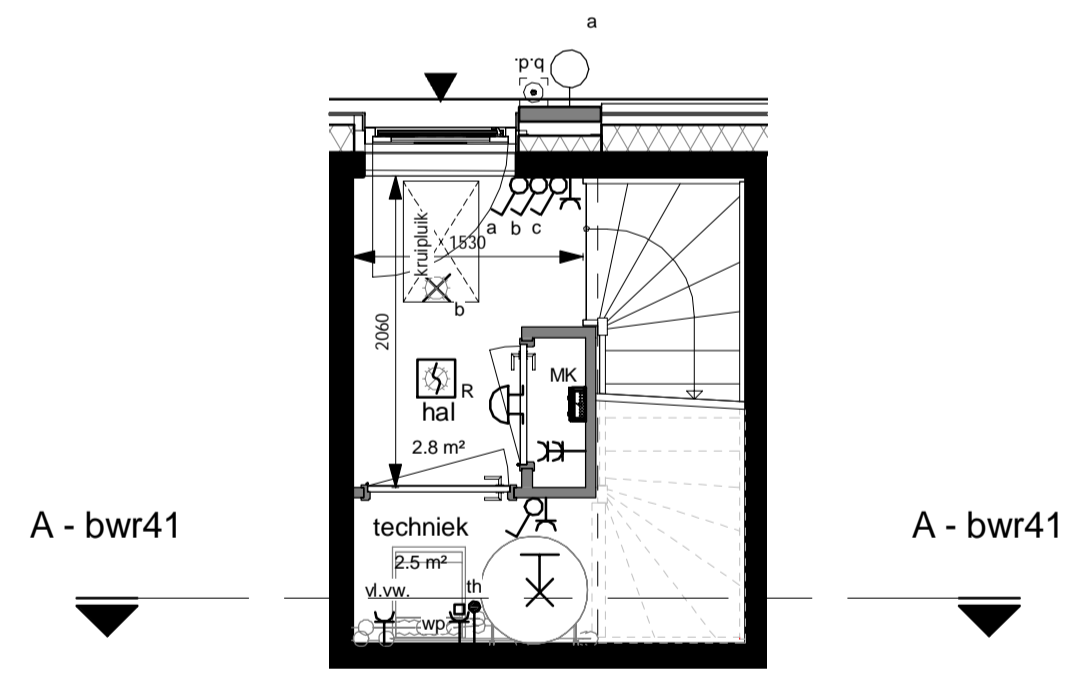

begane grond  
1 : 50

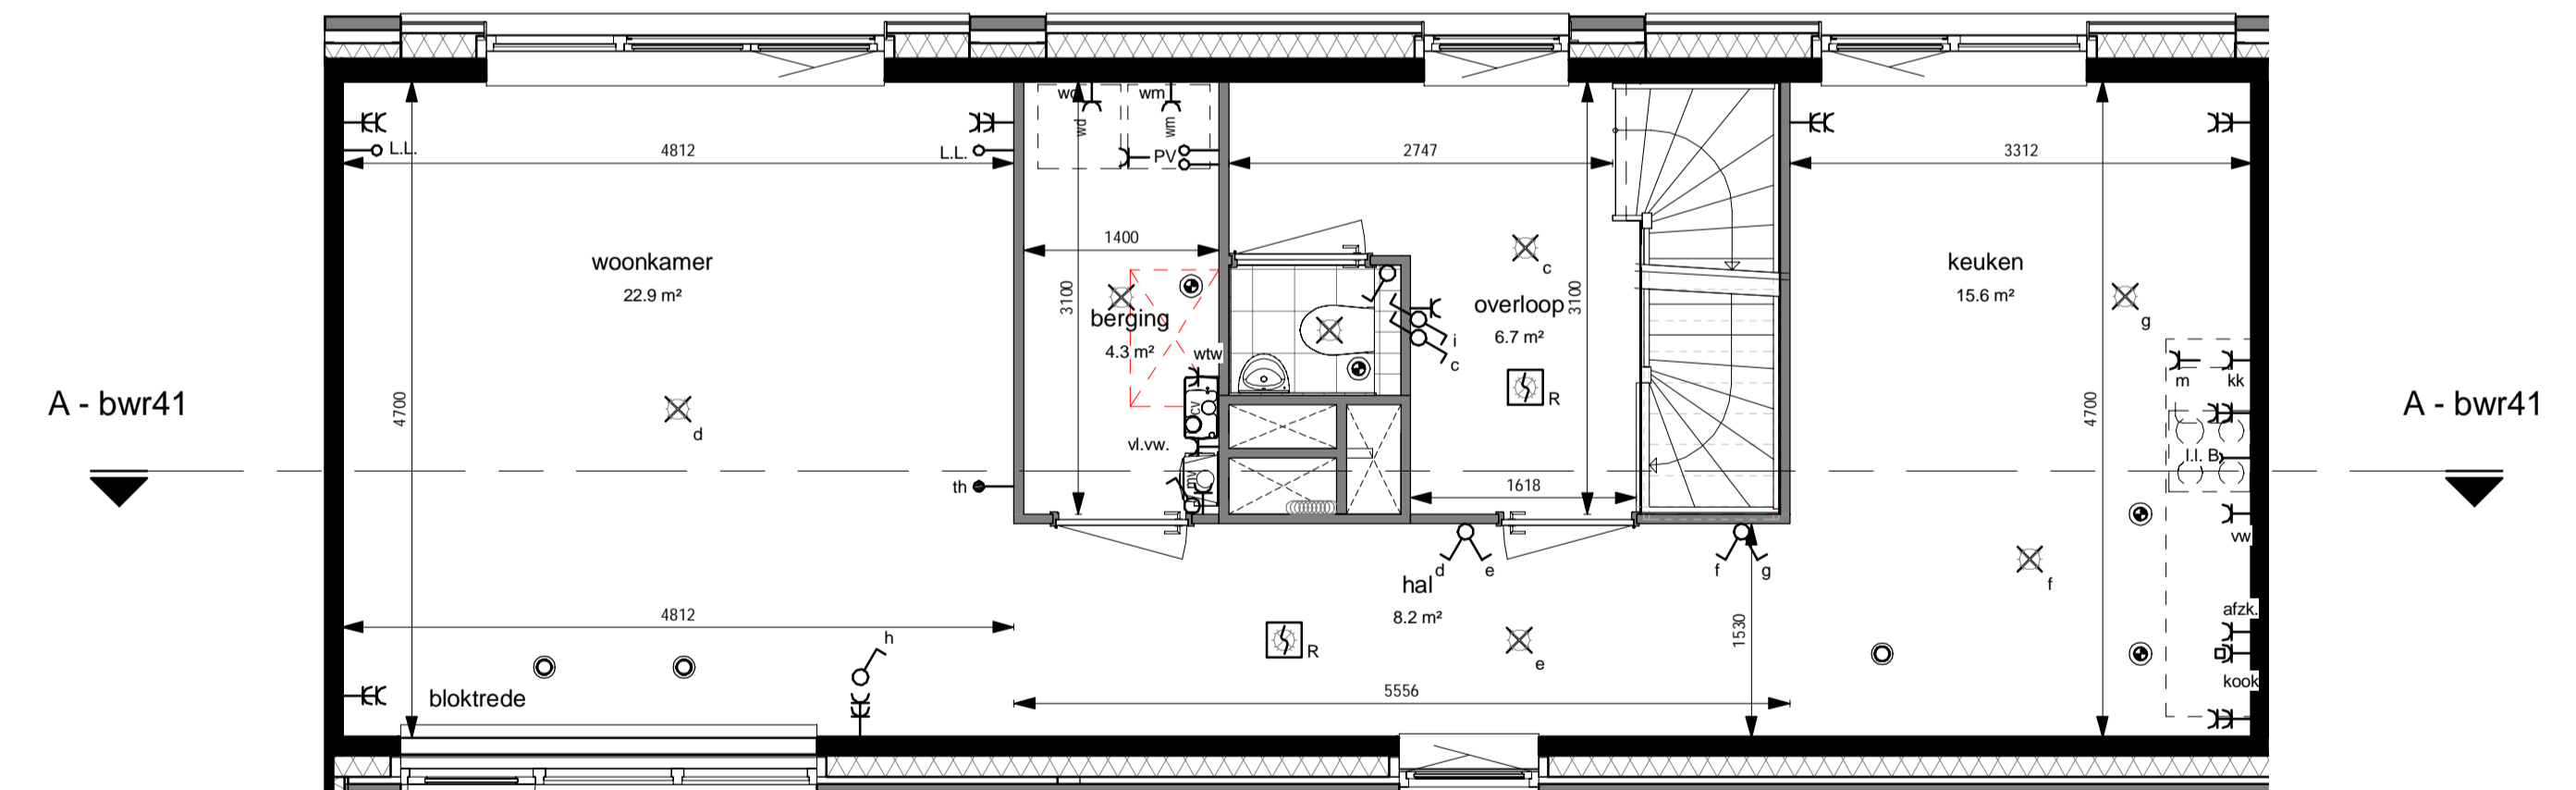

eerste verdieping  
1 : 50

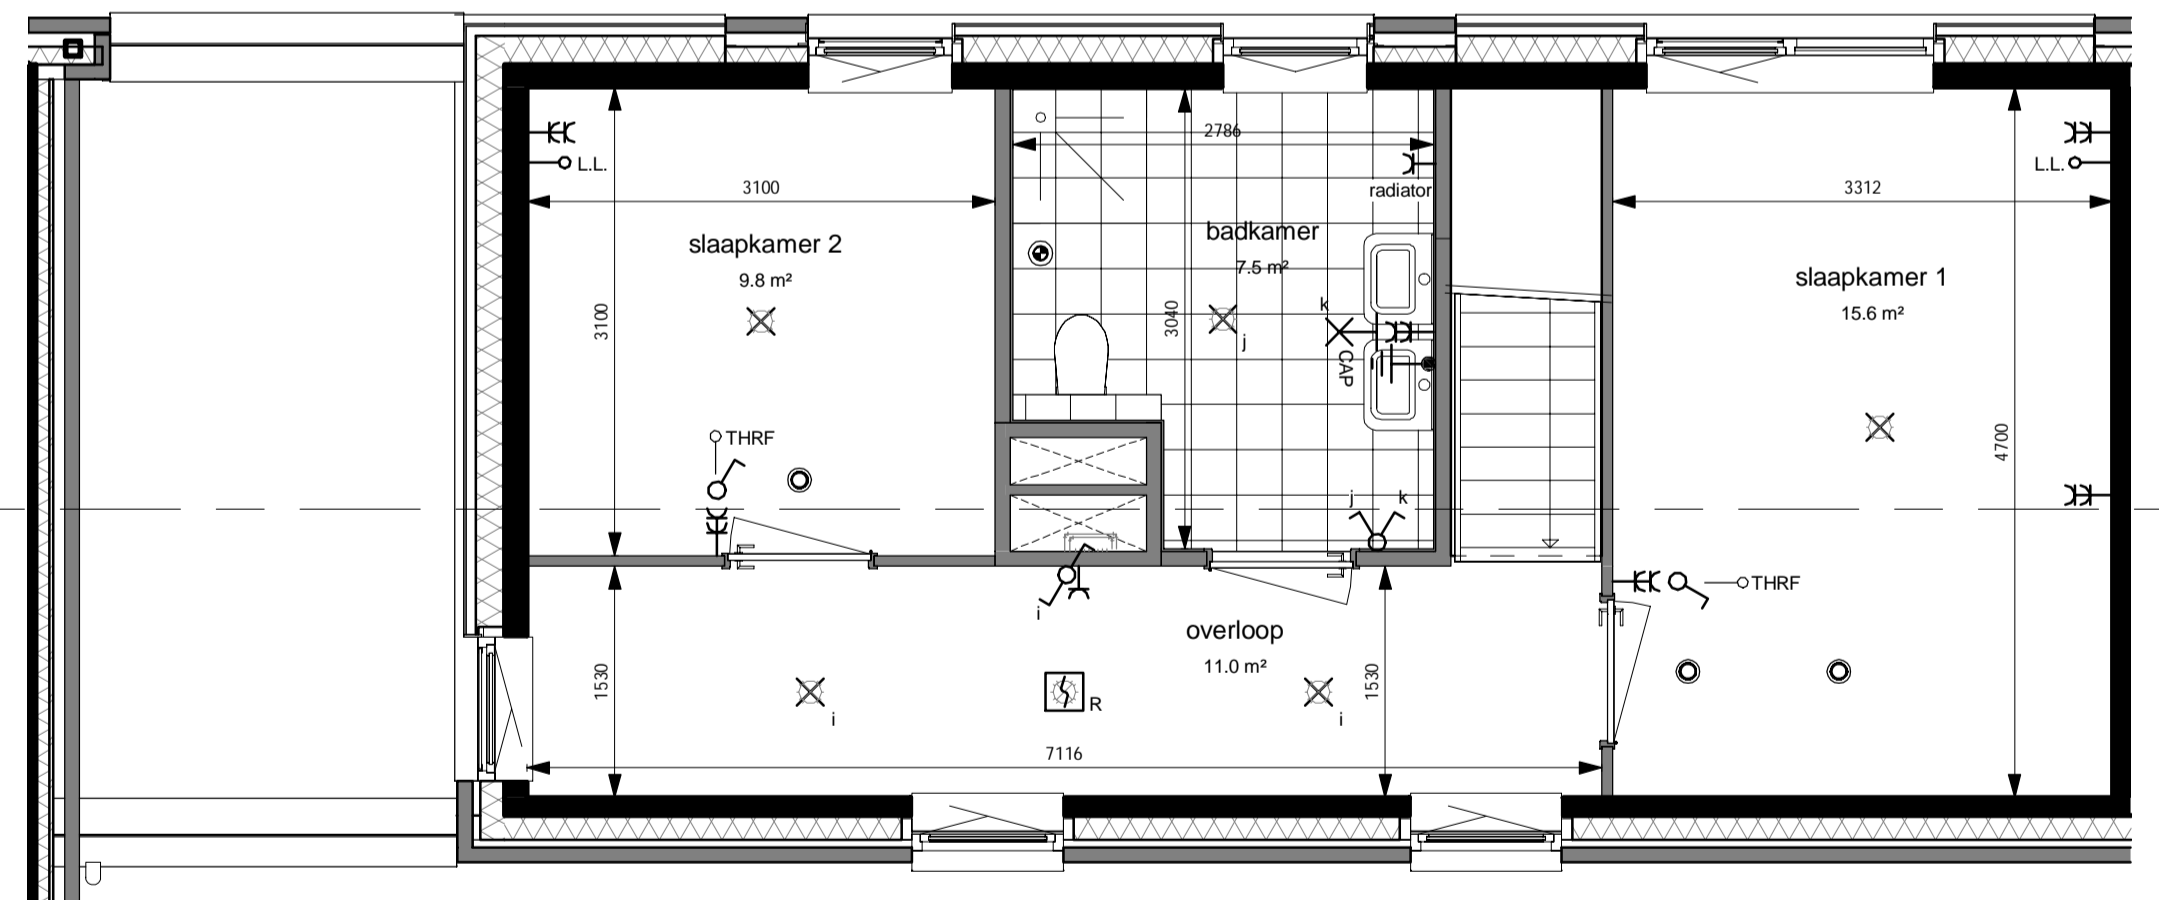

tweede verdieping  
1 : 50

DE DEELTUIN  
UTRECHT

project:  
De Deeltuin  
Utrecht  
bestelt:  
bouwnr. 41  
Type F2  
datum: 2017-03-21  
getekend: FORM  
schaal: As indicated  
formaat: A1+  
projectnummer: P15179  
tekeningnummer: VK-41.001