



begane grond
1 : 50

A - bwr42

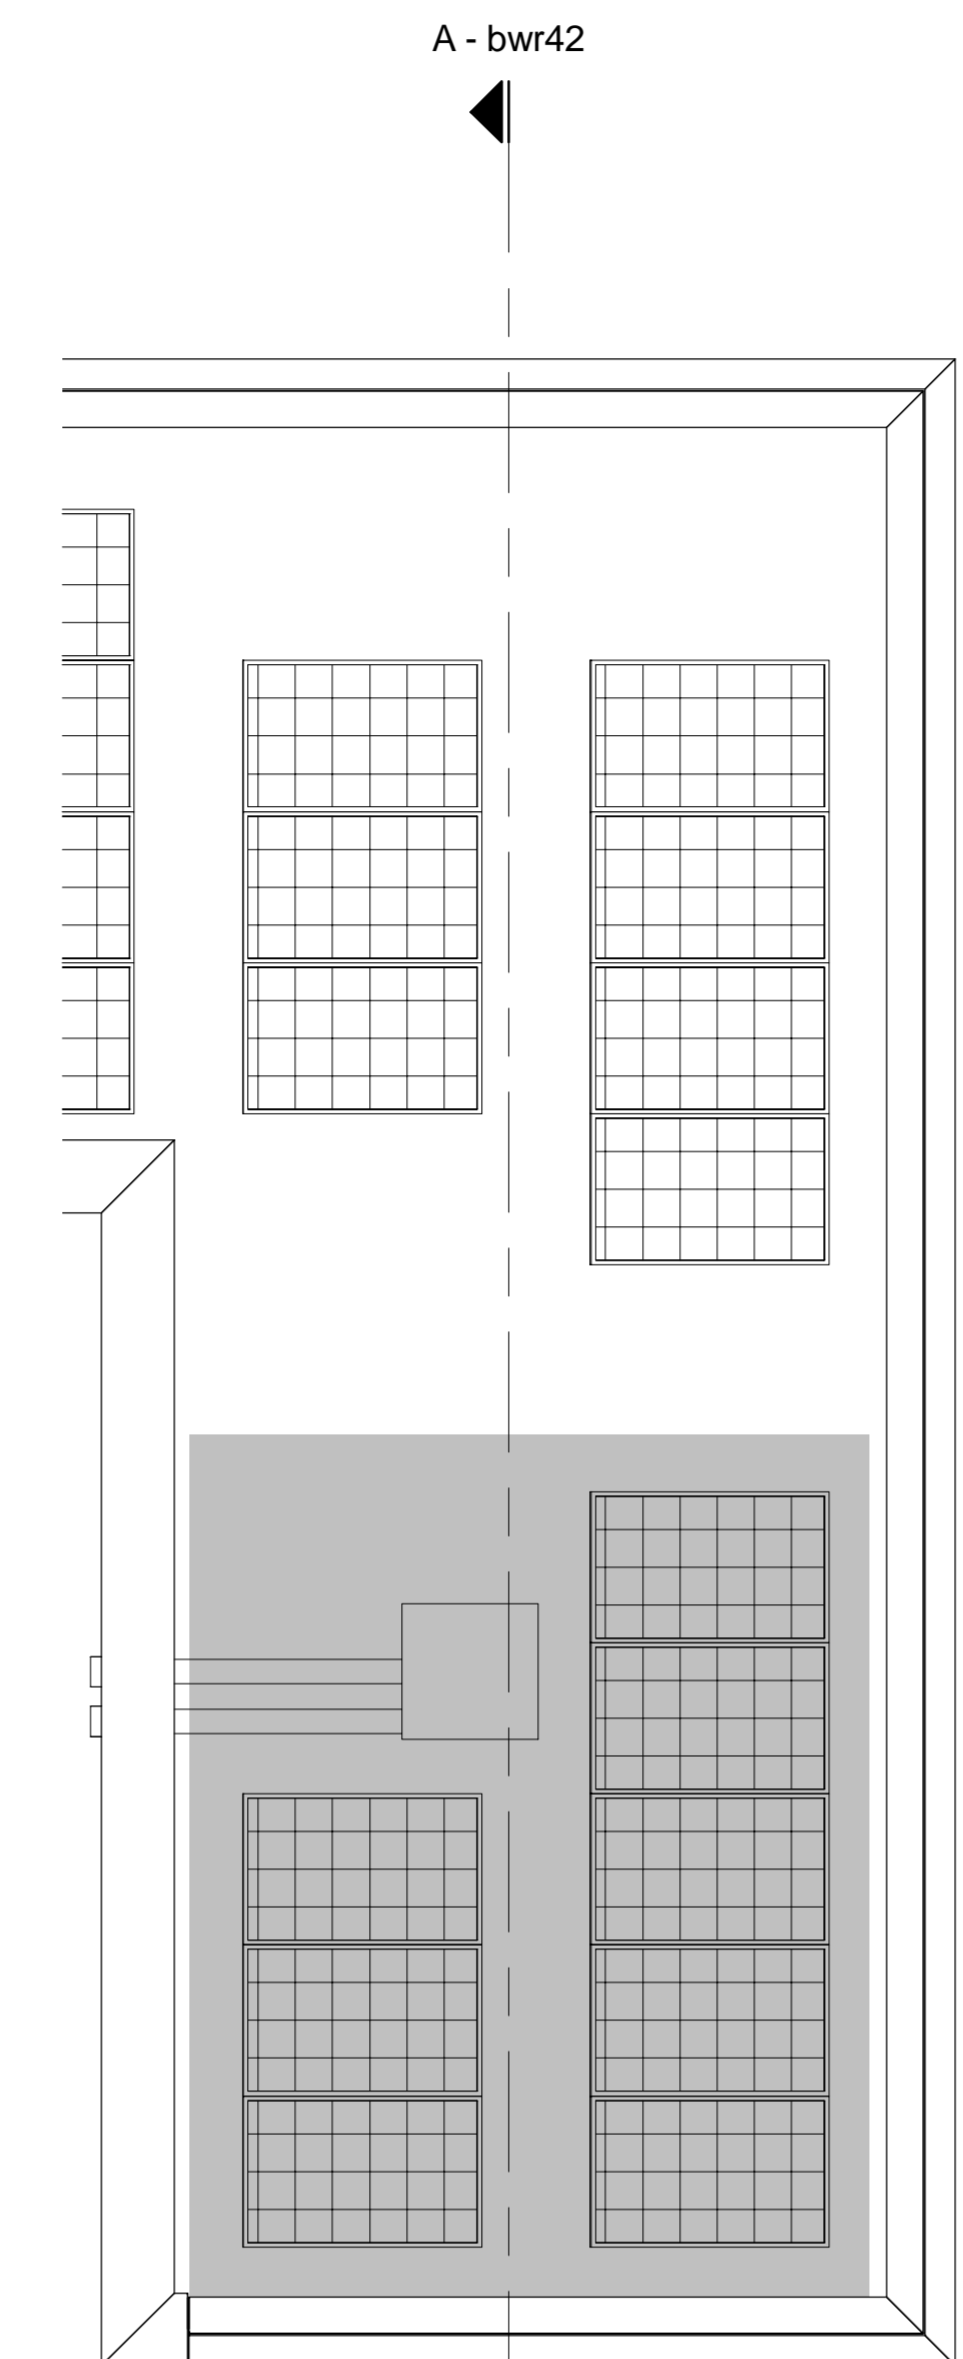

dakaanzicht
1 : 50

A - bwr42

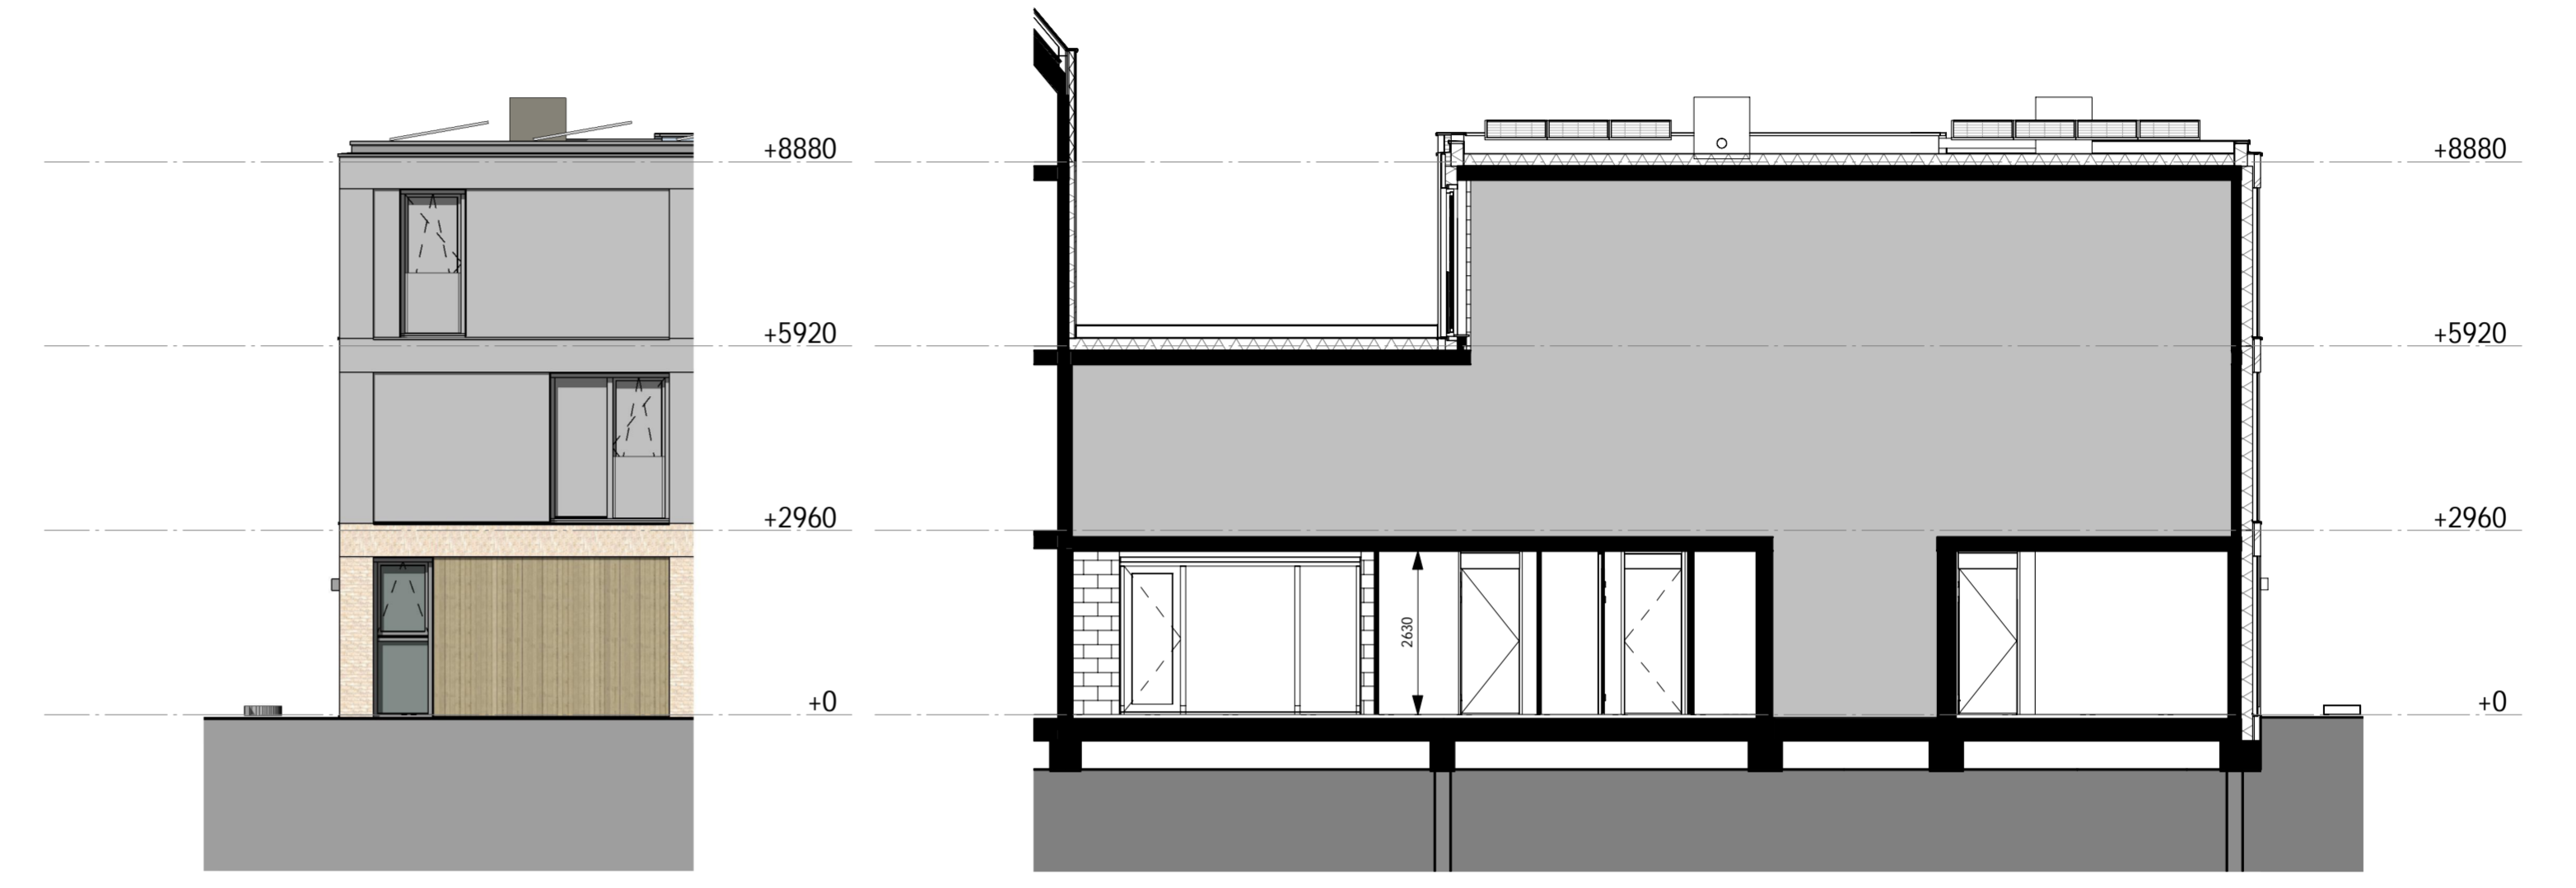

voorgevel Oldenburgerstraat
1 : 100

A
1 : 100



voorgevel Zwartbonstraat
1 : 100

achtergevel Zwartbonstraat
1 : 100

Renvooi

—C	Wandcontactdoos met randiaarde - 1 voudig
—EC	Wandcontactdoos met randiaarde - 2 voudig in compactdoos
—G	Wandcontactdoos perlex "ZL+ZN+PE" of "3L+N+PE"
●	Aansluitpunt - bedraad met een bepaalde bestemming
○ LL	Aansluitpunt - onbedraad
○ TRF	Thermostaat RF
⊕	Schakelaar - 1 polig
⊕	Serienschakelaar
⊕	Wisselschakelaar
⊕	Serie-wisselschakelaar
⊕	Centraaldoos
⊕	Rookmelder
⊕	Wandlichtpunt
⊕	Buitenlichtpunt
⊕ CAP	Centraal aardpunt
⊕	Deurbel
⊕	Beldrukker (op kozijn gemonteerd)
⊕	Ventiel inblaas / afzuig
⊕	Verdeler vloerverwarming
⊕	Inspectieluik voor douche WTW
⊕	Zone uitsluitend voor Techiek
mk	Meter kast
⊕ hwa	Hemelwaterafvoer
⊕	Vloer peil

Disclaimer:
Deze tekeningen zijn met de grootst mogelijke zorgvuldigheid samengesteld. Aan deze tekeningen kunnen geen rechten worden ontleend met betrekking tot o.a. afmetingen, materialisatie, kleur en gereedschap van de werking.
Installaties/exacte aantal zonnepanelen en dakdoorvoeren worden i.z.z. bepaald

DE DEELTUIN
UTRECHT

project:
De Deeltuin
Utrecht

betreft:
bouwnr. 42
Type F3

datum: 2017-03-21 getekend: FORM schaal: As indicated formaat: A1+

projectnummer: P15179 tekeningnummer: VK-42.001