




begane grond
1:50

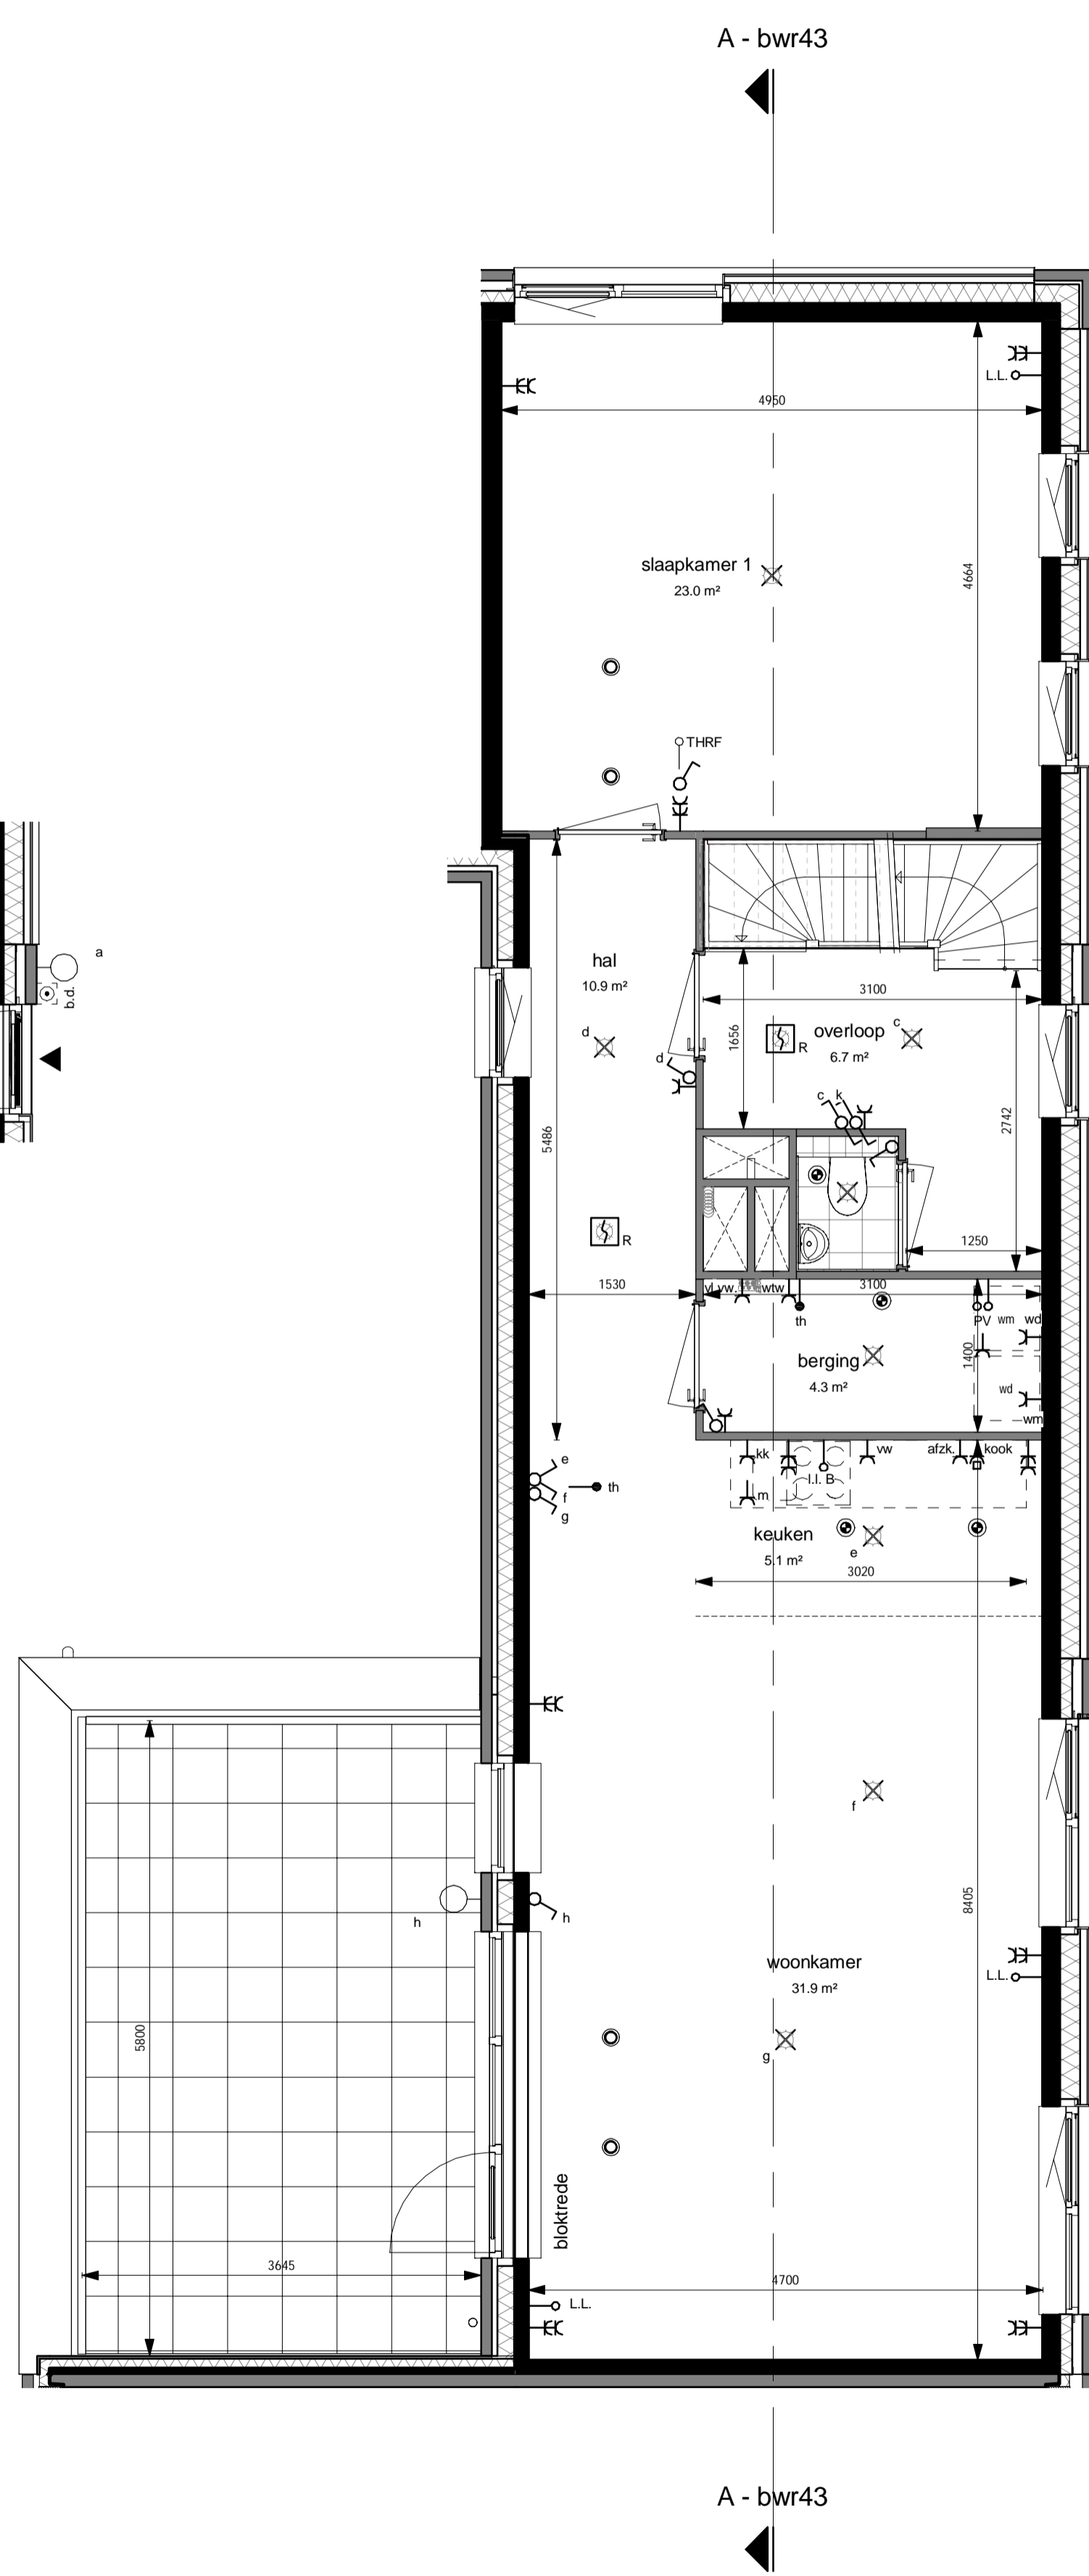

eerste verdieping
1:50

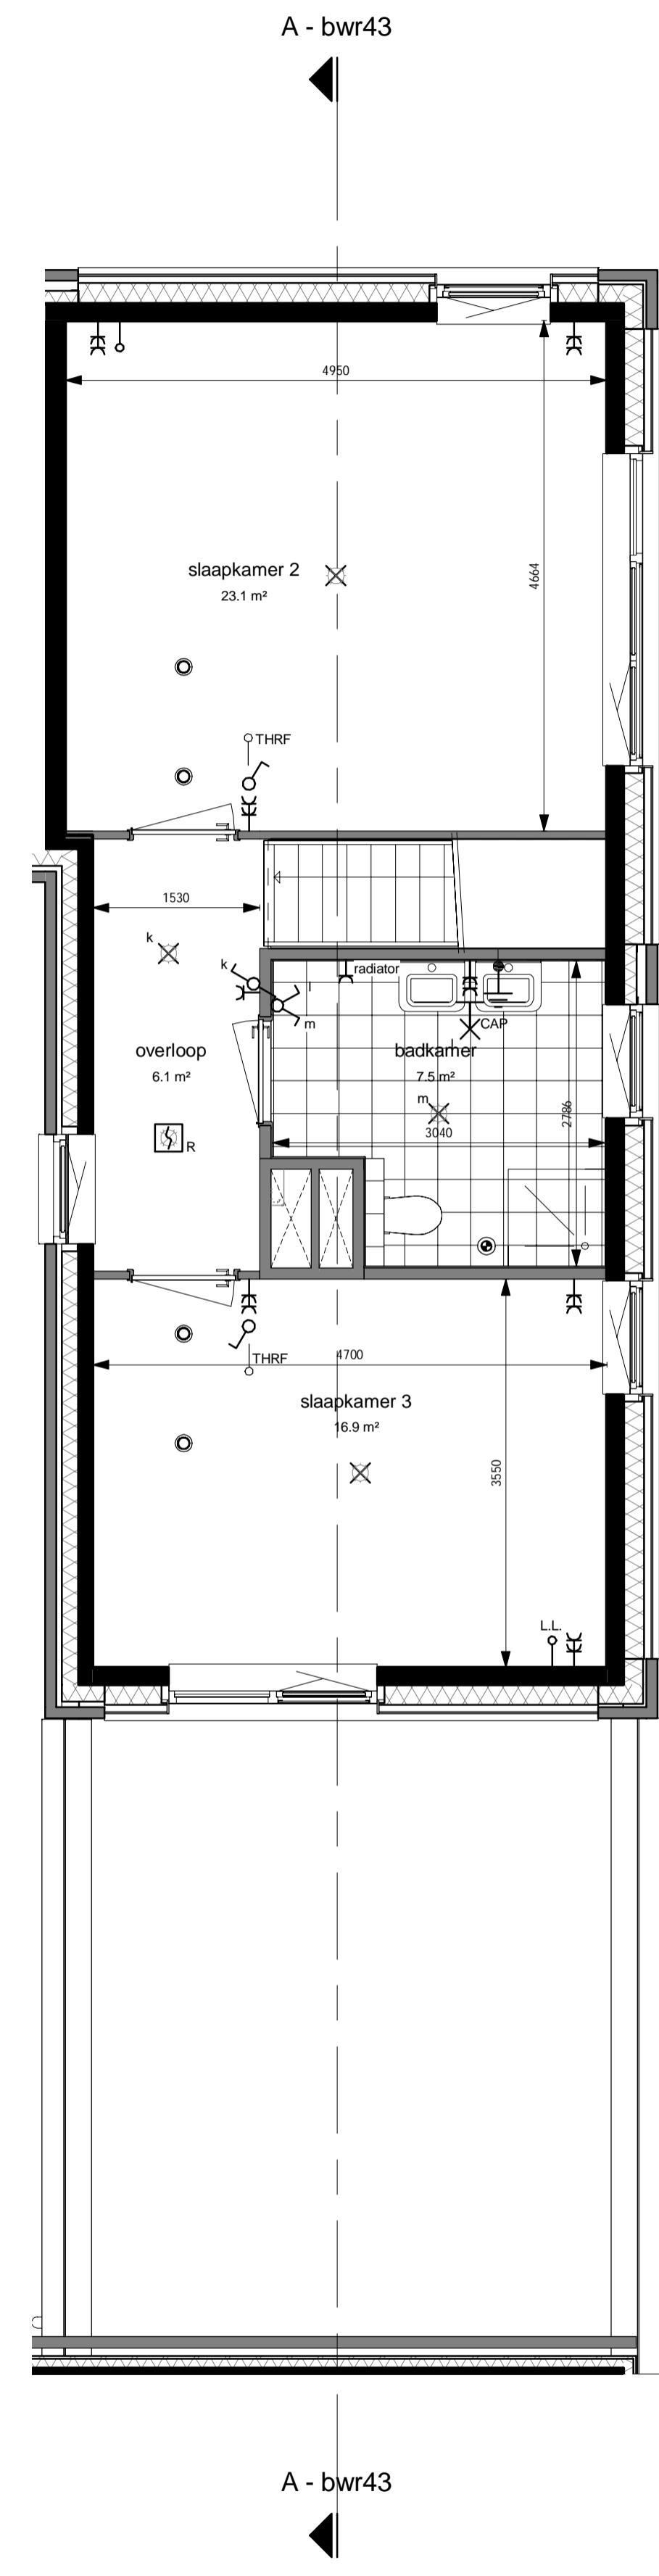

tweede verdieping
1:50

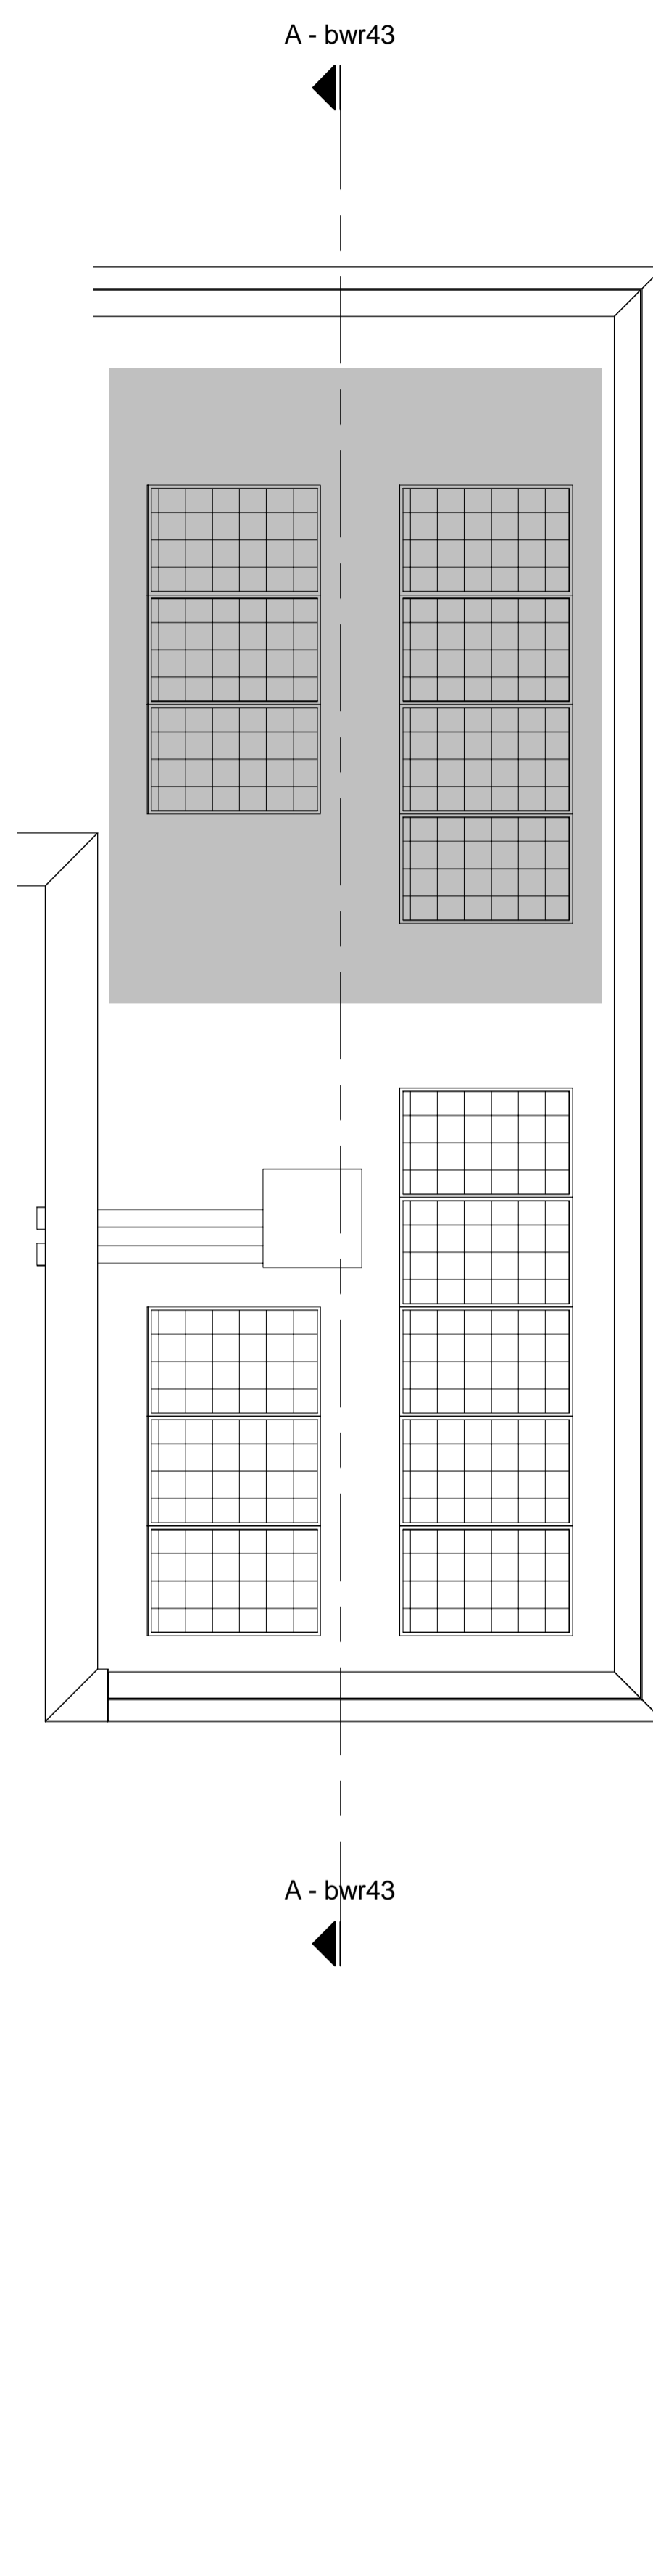


dakaanzicht
1:50



voorgevel Zwartbonstraat
1:100



achtergevel Zwartbonstraat
1:100

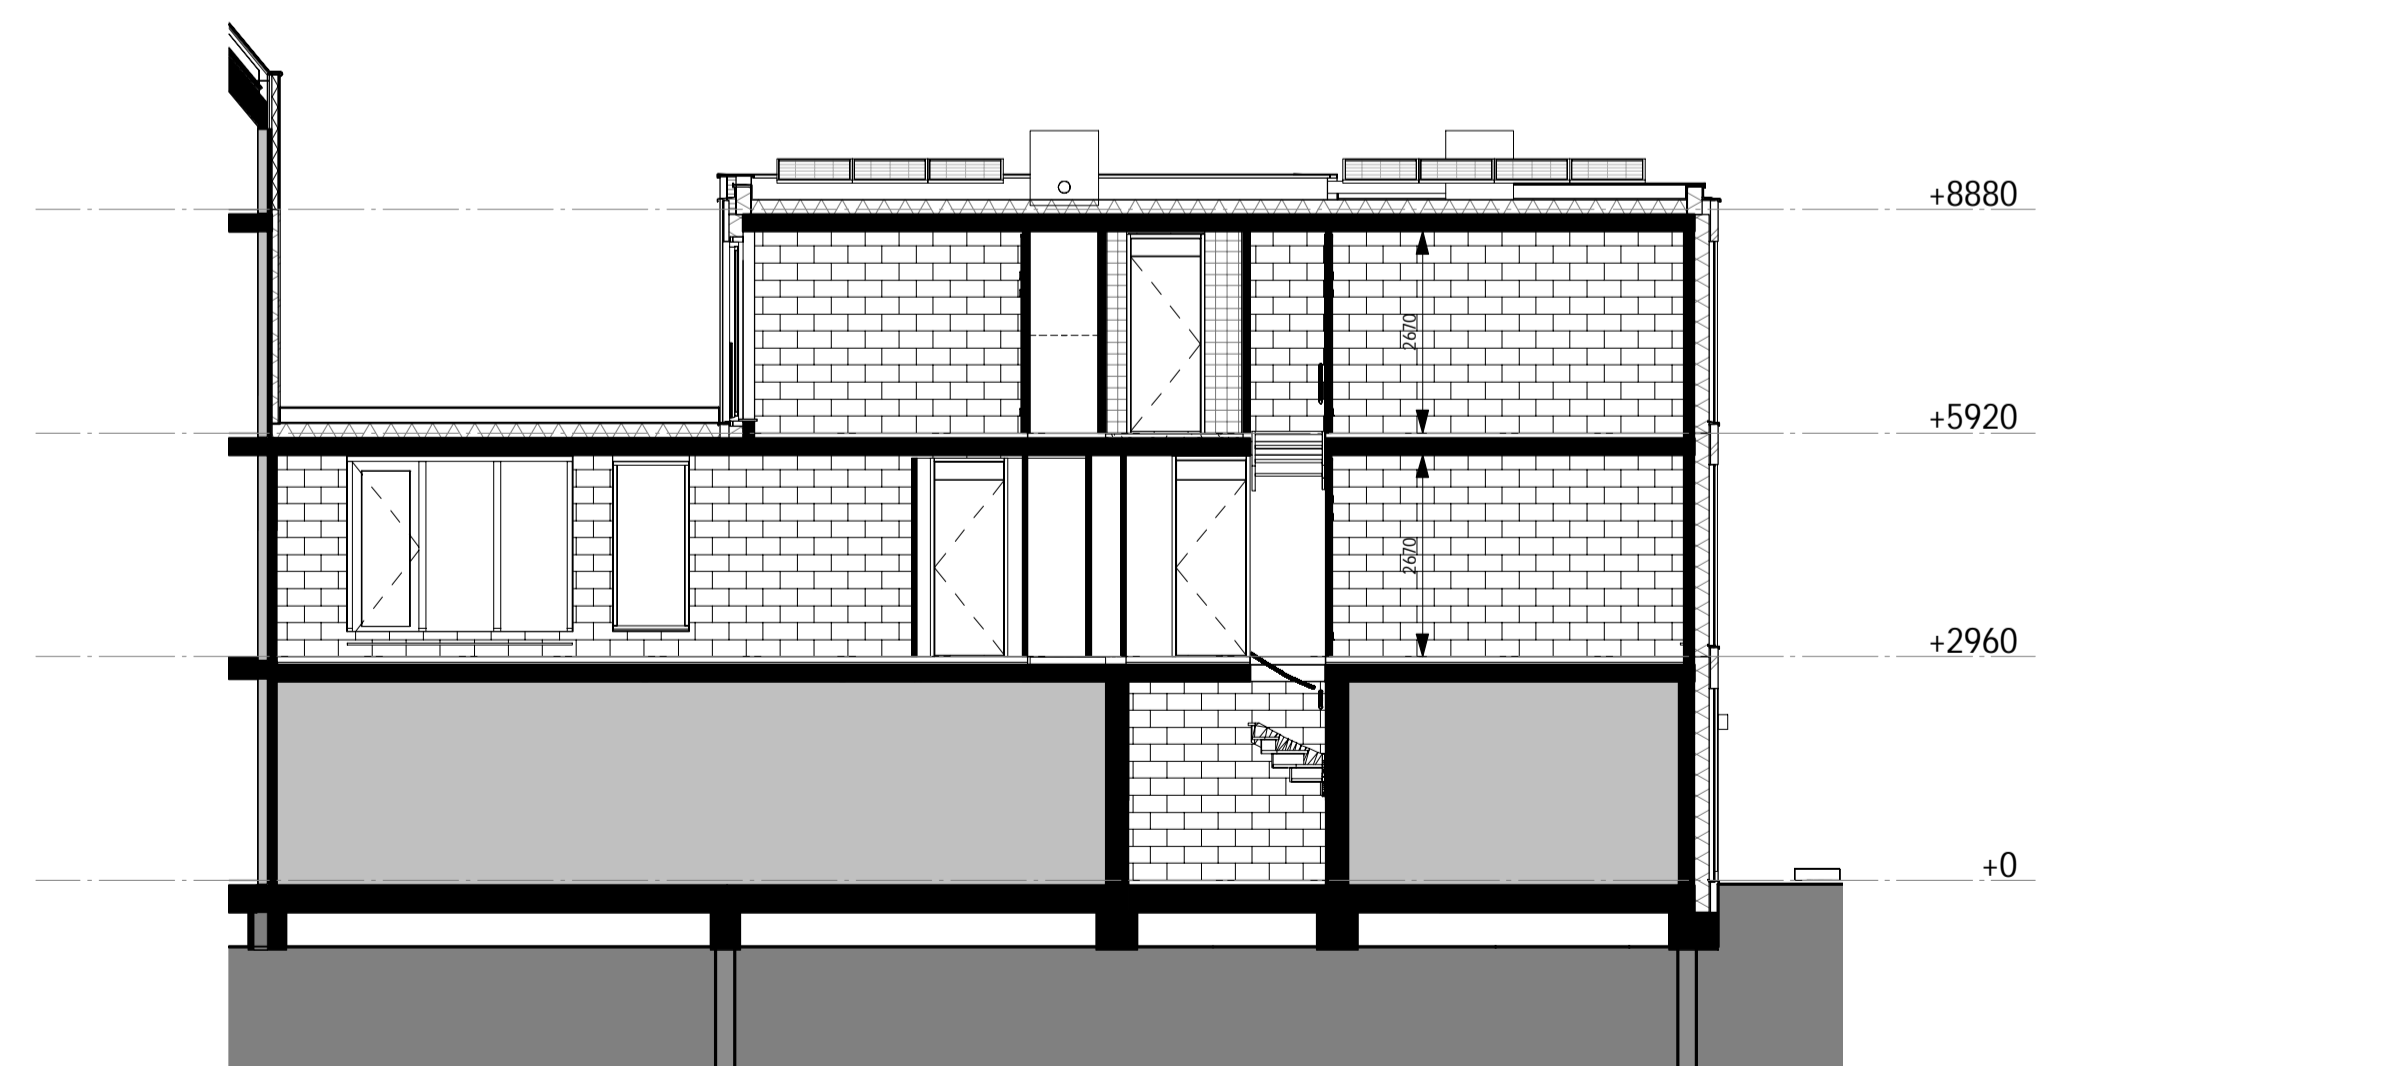

A
1:100

Renvooi

—C	Wandcontactdoos met randaaarde - 1 voudig
—EC	Wandcontactdoos met randaaarde - 2 voudig in compactdoos
—EP	Wandcontactdoos perilex "2L+2N+PE" of "3L+N+PE"
●	Aansluitpunt - bedraad met een bepaalde bestemming
○	Aansluitpunt - onbedraad
—	Thermostaat RF
⊗	Schakelaar - 1 polig
⊕	Serieschakelaar
⊗	Wisselschakelaar
⊕	Serie-wisselschakelaar
⊗	Centraaldoos
⊕	Rookmelder
⊗	Wandlichtpunt
⊕	Buitenlichtpunt
⊕	Centraal aardpunt
⊕	Deurbel
⊕	Bedrukker (op kozijn gemonteerd)
⊕	Ventiel inblaas / afzuig
⊕	Verdeler vloerverwarming
⊕	Inspektieluk voor douche WTW
⊕	Zone uitsluitend voor Techniek
⊕	Meter kast
⊕	Hemelwaterafvoer
⊕	Vloer peil

Disclaimer:
Deze tekeningen zijn met de grootst mogelijke zorgvuldigheid samengesteld. Aan deze tekeningen kunnen geen rechten worden ontleend met betrekking tot o.a. afmetingen, materiaalspecificaties, kleur en gevelprofielen van de woning.
Installaties' exacte aantal' zonnepanelen en dakdoelcoëfficiënt worden t.z.t. bepaald

DE DEELTUIN
UTRECHT

project:
De Deeltuin
Utrecht
betroft:
bouwnr. 43
Type F4
datum: 2017-03-21
getekend: FORM
schaal: As indicated
formaat: A1+
projectnummer: P15179
tekeningnummer: VK-43.001