




tweede verdieping
1 : 50

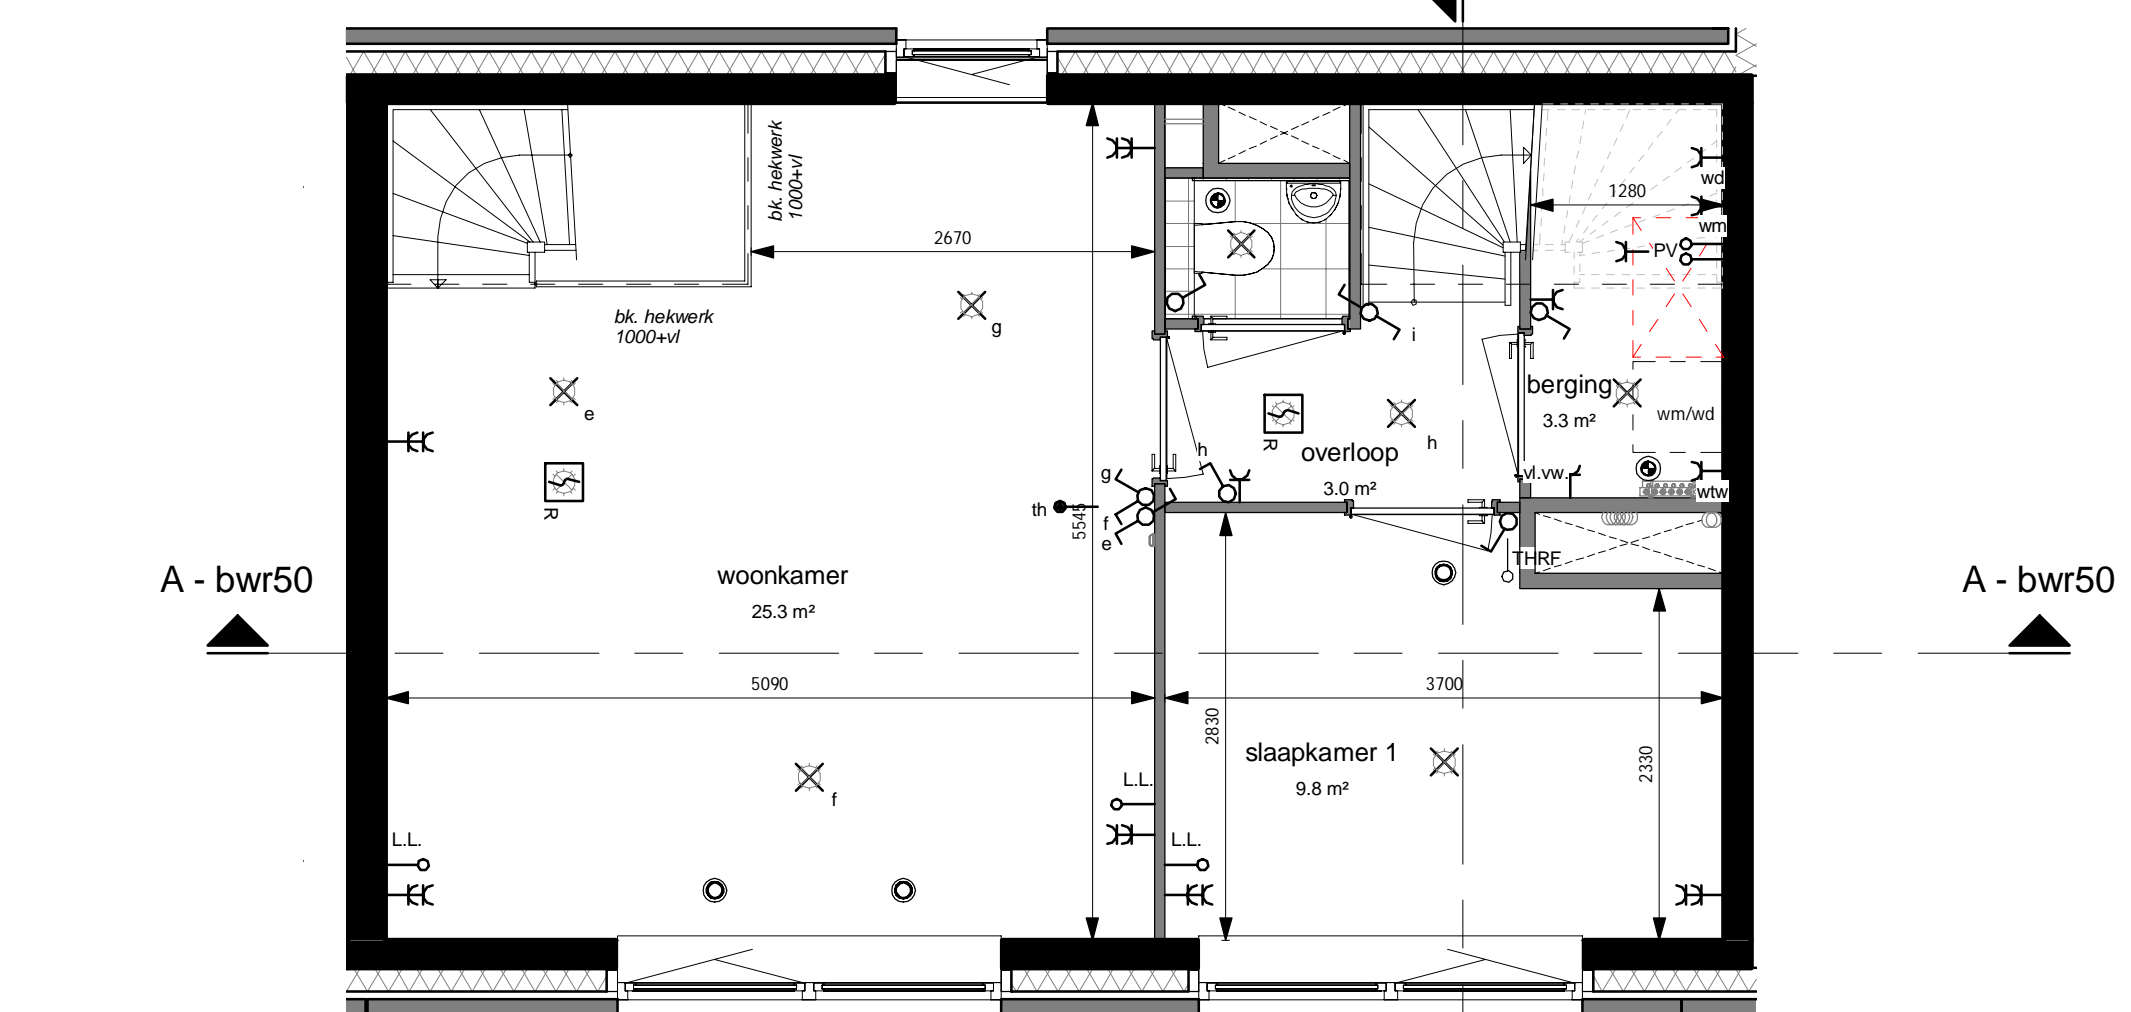

eerste verdieping
1 : 50

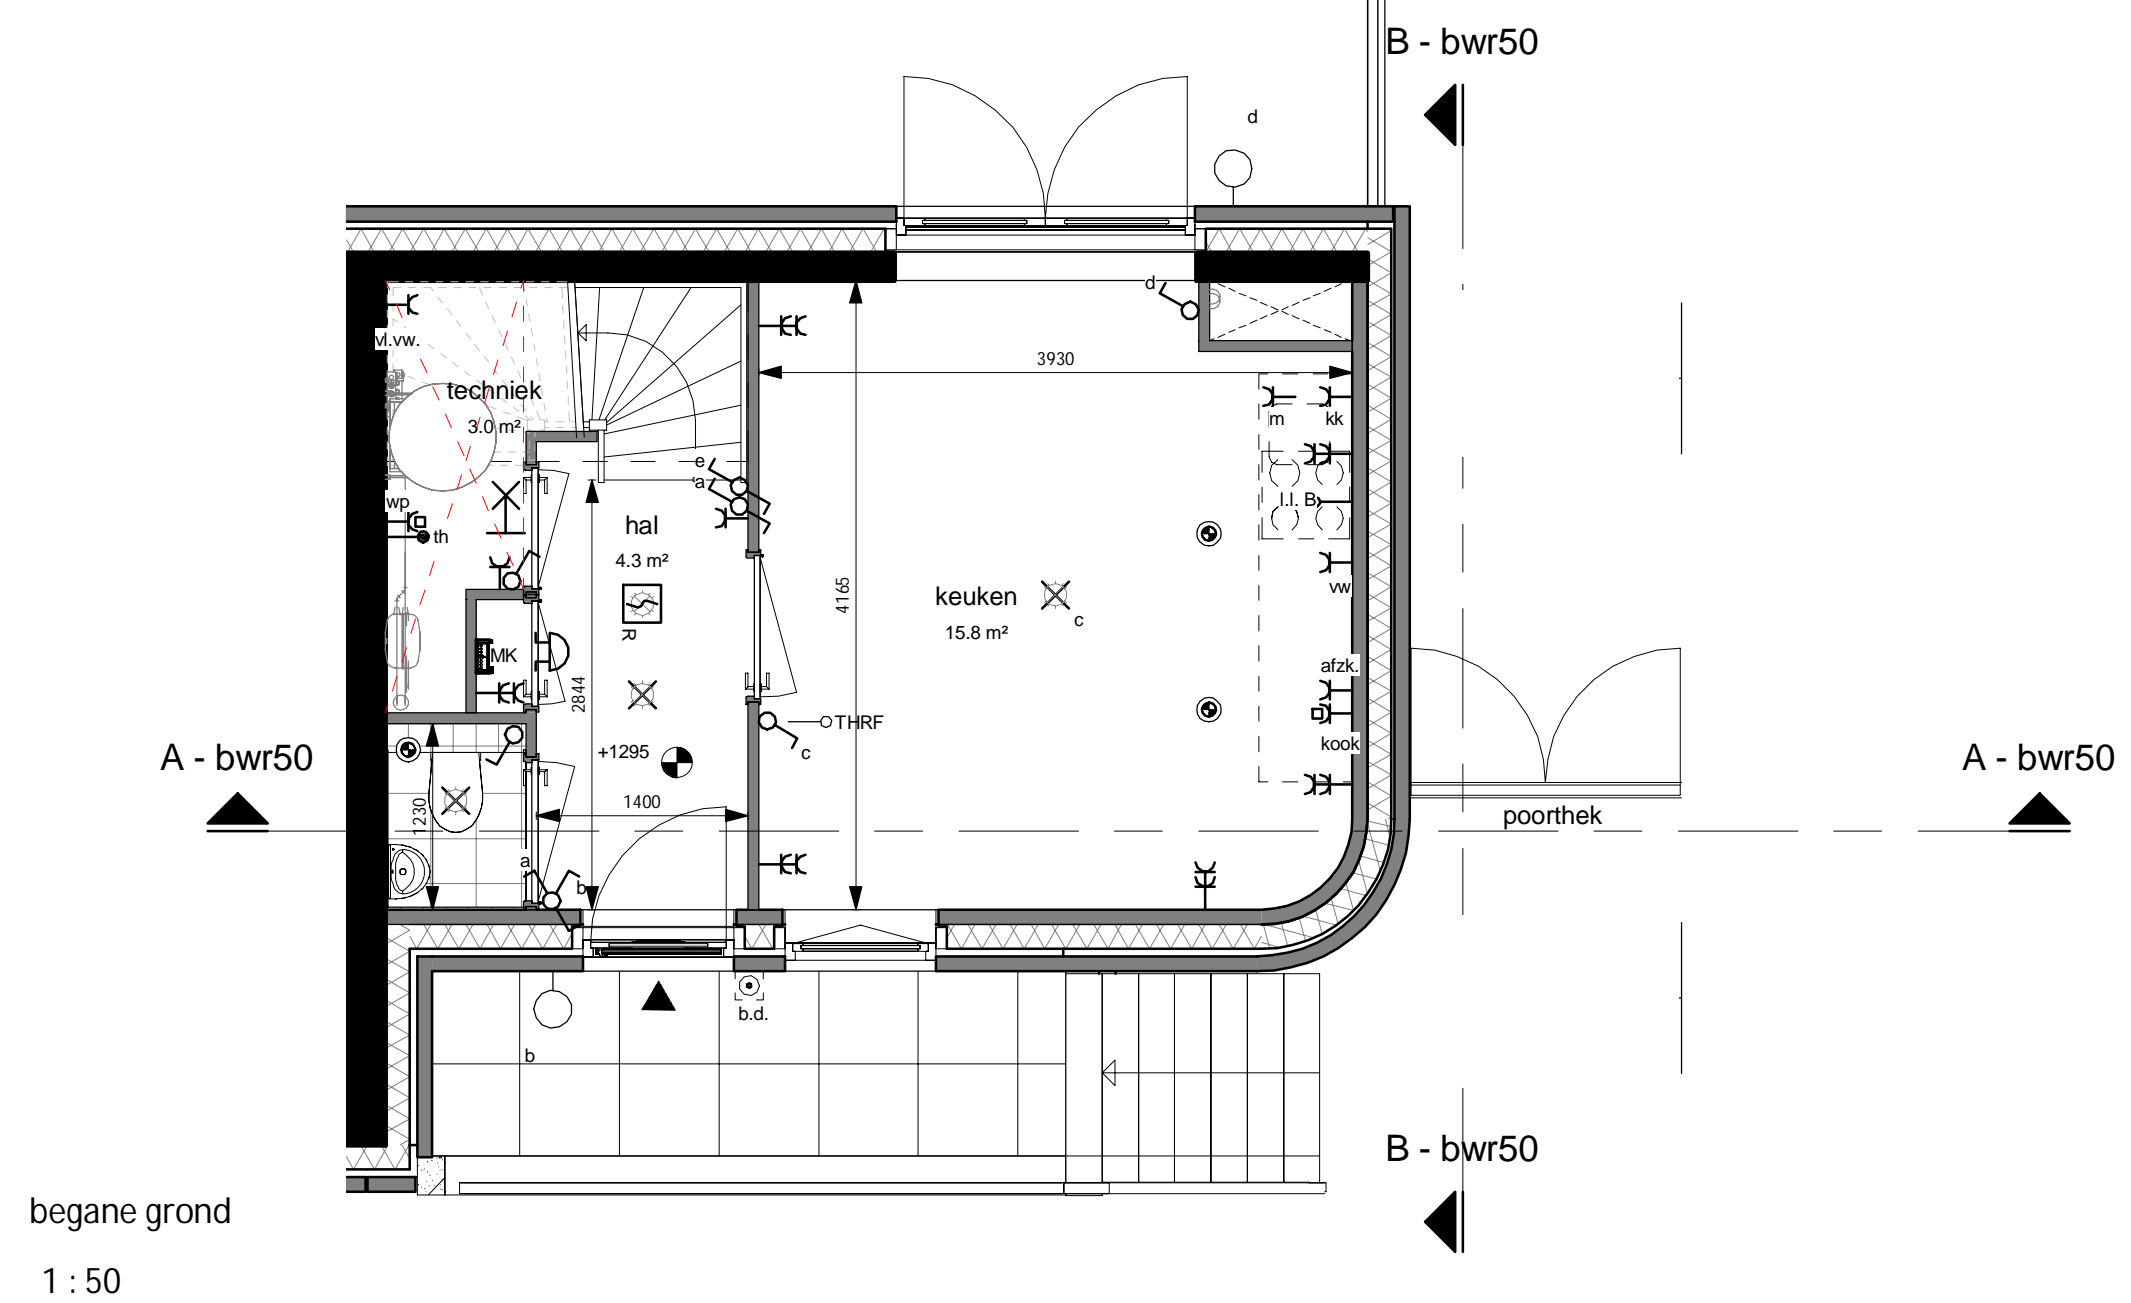


begane grond
1 : 50

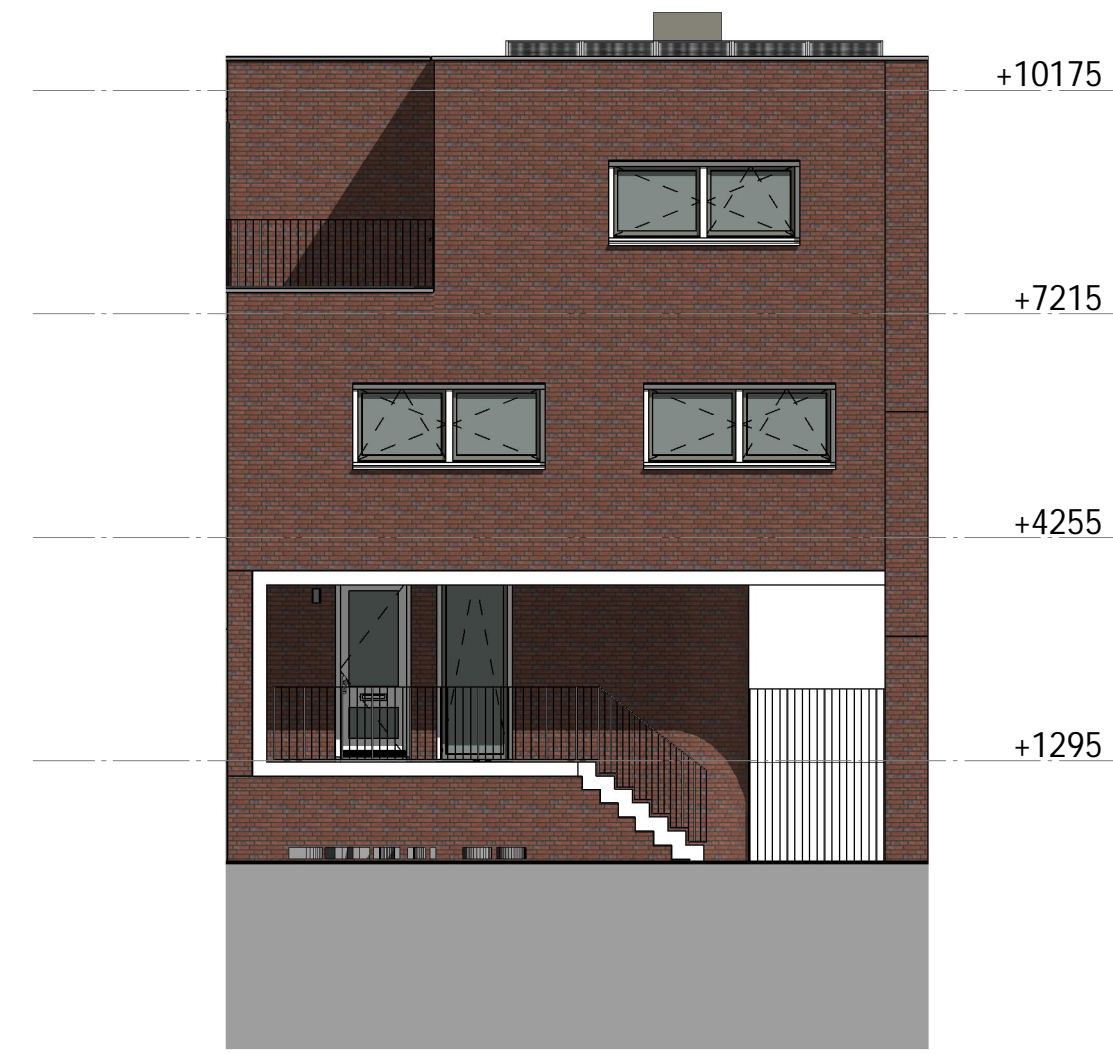


voorgevel Zwartbonstraat
1 : 100



achtergevel
1 : 100

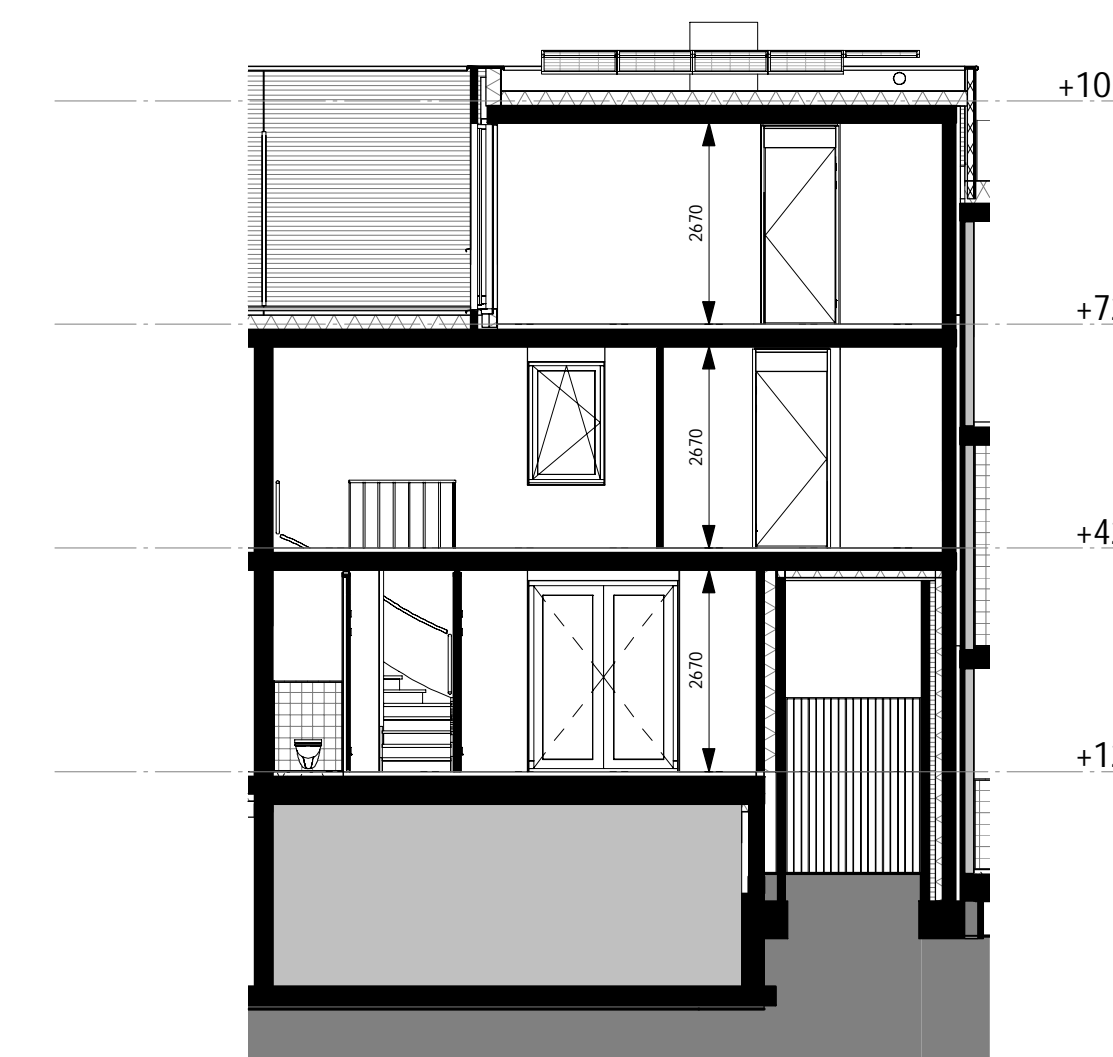

A
1 : 100

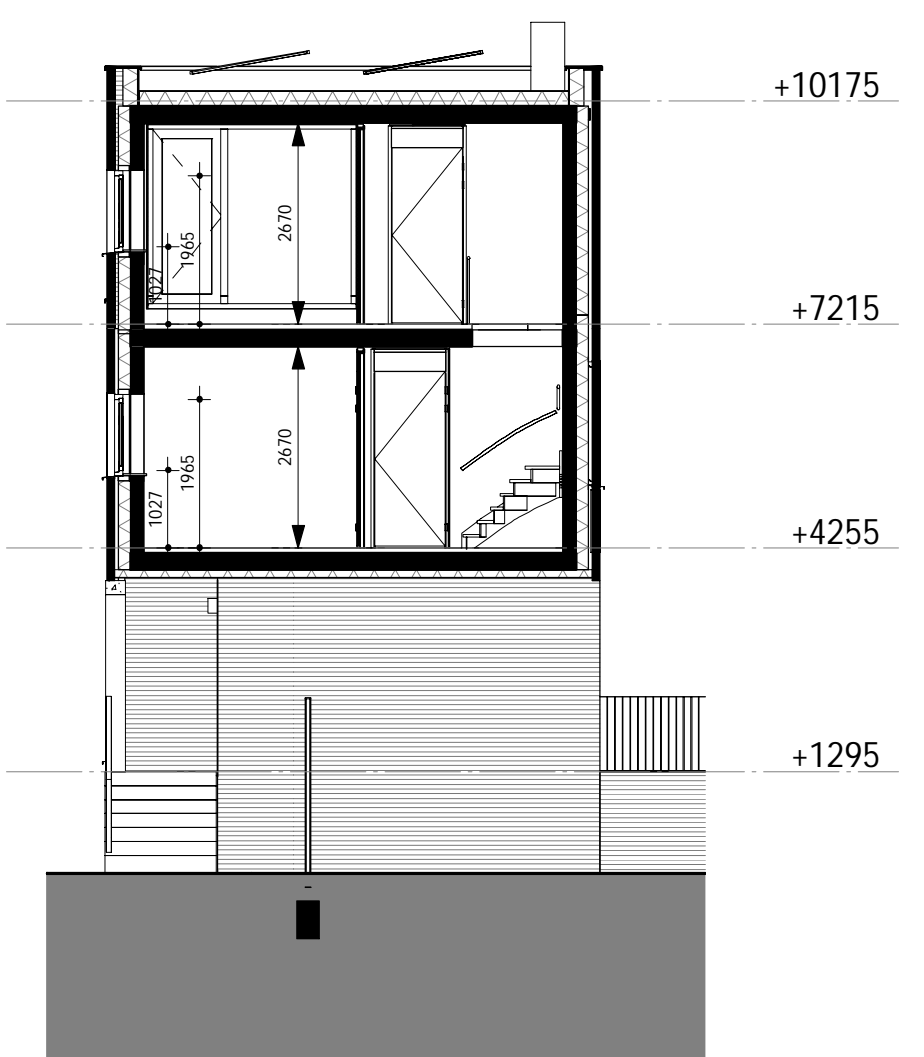

B
1 : 100

Renvooi

—C	Wandcontactdoos met randaarde - 1 voudig
—EK	Wandcontactdoos met randaarde - 2 voudig in compactdoos
—E	Wandcontactdoos perilex "2L+2N+PE" of "3L+N+PE"
● (bestemming)	Aansluitpunt - bedraad met een bepaalde bestemming
—O LL	Aansluitpunt - onbedraad
—O THRF	Thermostaat RF

⊗	Schakelaar - 1 polig
⊗	Serieschakelaar
⊗	Wisselschakelaar
⊗	Serie-wisselschakelaar
⊗	Centraaldoos
⊗ _R	Rookmelder
⊗	Wandlichtpunt
⊗	Buitenlichtpunt
⊗ _{CAP}	Centraal aardpunt

⊗	Deurbel
⊗ _{beldrukker}	Beldrukker (op kozijn gemonteerd)

⊗	Ventiel inblaas / afzuig
---	--------------------------

⊗ _{vl.vw}	Verdeler vloerverwarming
--------------------	--------------------------

wl	Inspektieluik voor douche WTW
----	-------------------------------

⊗	Zone uitsluitend voor Techiek
---	-------------------------------

mk	Meter kast
----	------------

⊗ _{hwa}	Hemelwaterafvoer
------------------	------------------

⊗	Vloer peil
---	------------

Disclaimer:
Deze tekeningen zijn met de grootst mogelijke zorgvuldigheid samengesteld. Aan deze tekeningen kunnen geen rechten worden ontleend met betrekking tot o.a. afmetingen, materialisatie, kleur en gevoeligheid van de woning.
Installaties exacte aantal zonnepanelen en dakboorvoeren worden t.z.t. bepaald

DE DEELTUIN
UTRECHT

project:
De Deeltuin
Utrecht
betreft:
bouwnr. 50
type E3

datum: 2017-03-21
getekend: FORM
schaal: As indicated
formaat: A1

projectnummer: P15179
tekeningnummer: VK-50.001