



Renvooi

—C	Wandcontactdoos met randaarde - 1 voudig
—EC	Wandcontactdoos met randaarde - 2 voudig in compactdoos
—ED	Wandcontactdoos perilex "2L+2N+PE" of "3L+N+PE"
● (bestemming)	Aansluitpunt - bedraad met een bepaalde bestemming
—O LL	Aansluitpunt - onbedraad
—O THRF	Thermostaat RF
⊗	Schakelaar - 1 polig
⊗	Serieschakelaar
⊗	Wisselschakelaar
⊗	Serie-wisselschakelaar
⊗	Centraaldoos
⊗ _R	Rookmelder
⊗	Wandlichtpunt
⊗	Buitenlichtpunt
⊗ CAP	Centraal aardpunt
⊗	Deurbel
⊗	Beldrukker (op kozijn gemonteerd)
⊗	Ventiel inblaas / afzuig
⊗ vl.vw	Verdeler vloerverwarming
wl	Inspektieluik voor douche WTW
⊗	Zone uitsluitend voor Techniek
mk	Meter kast
⊗ hwa	Hemelwaterafvoer
⊗	Vloer peil


Disclaimer:
 Deze tekeningen zijn met de grootste mogelijke zorgvuldigheid samengesteld. Aan deze tekeningen kunnen geen rechten worden ontleend met betrekking tot o.a. afmetingen, materialisatie, kleur en geveltopes van de woning.
 Installaties/ exacte aantal zonnepanelen en dakdoorvoeren worden i.z.t. bepaald

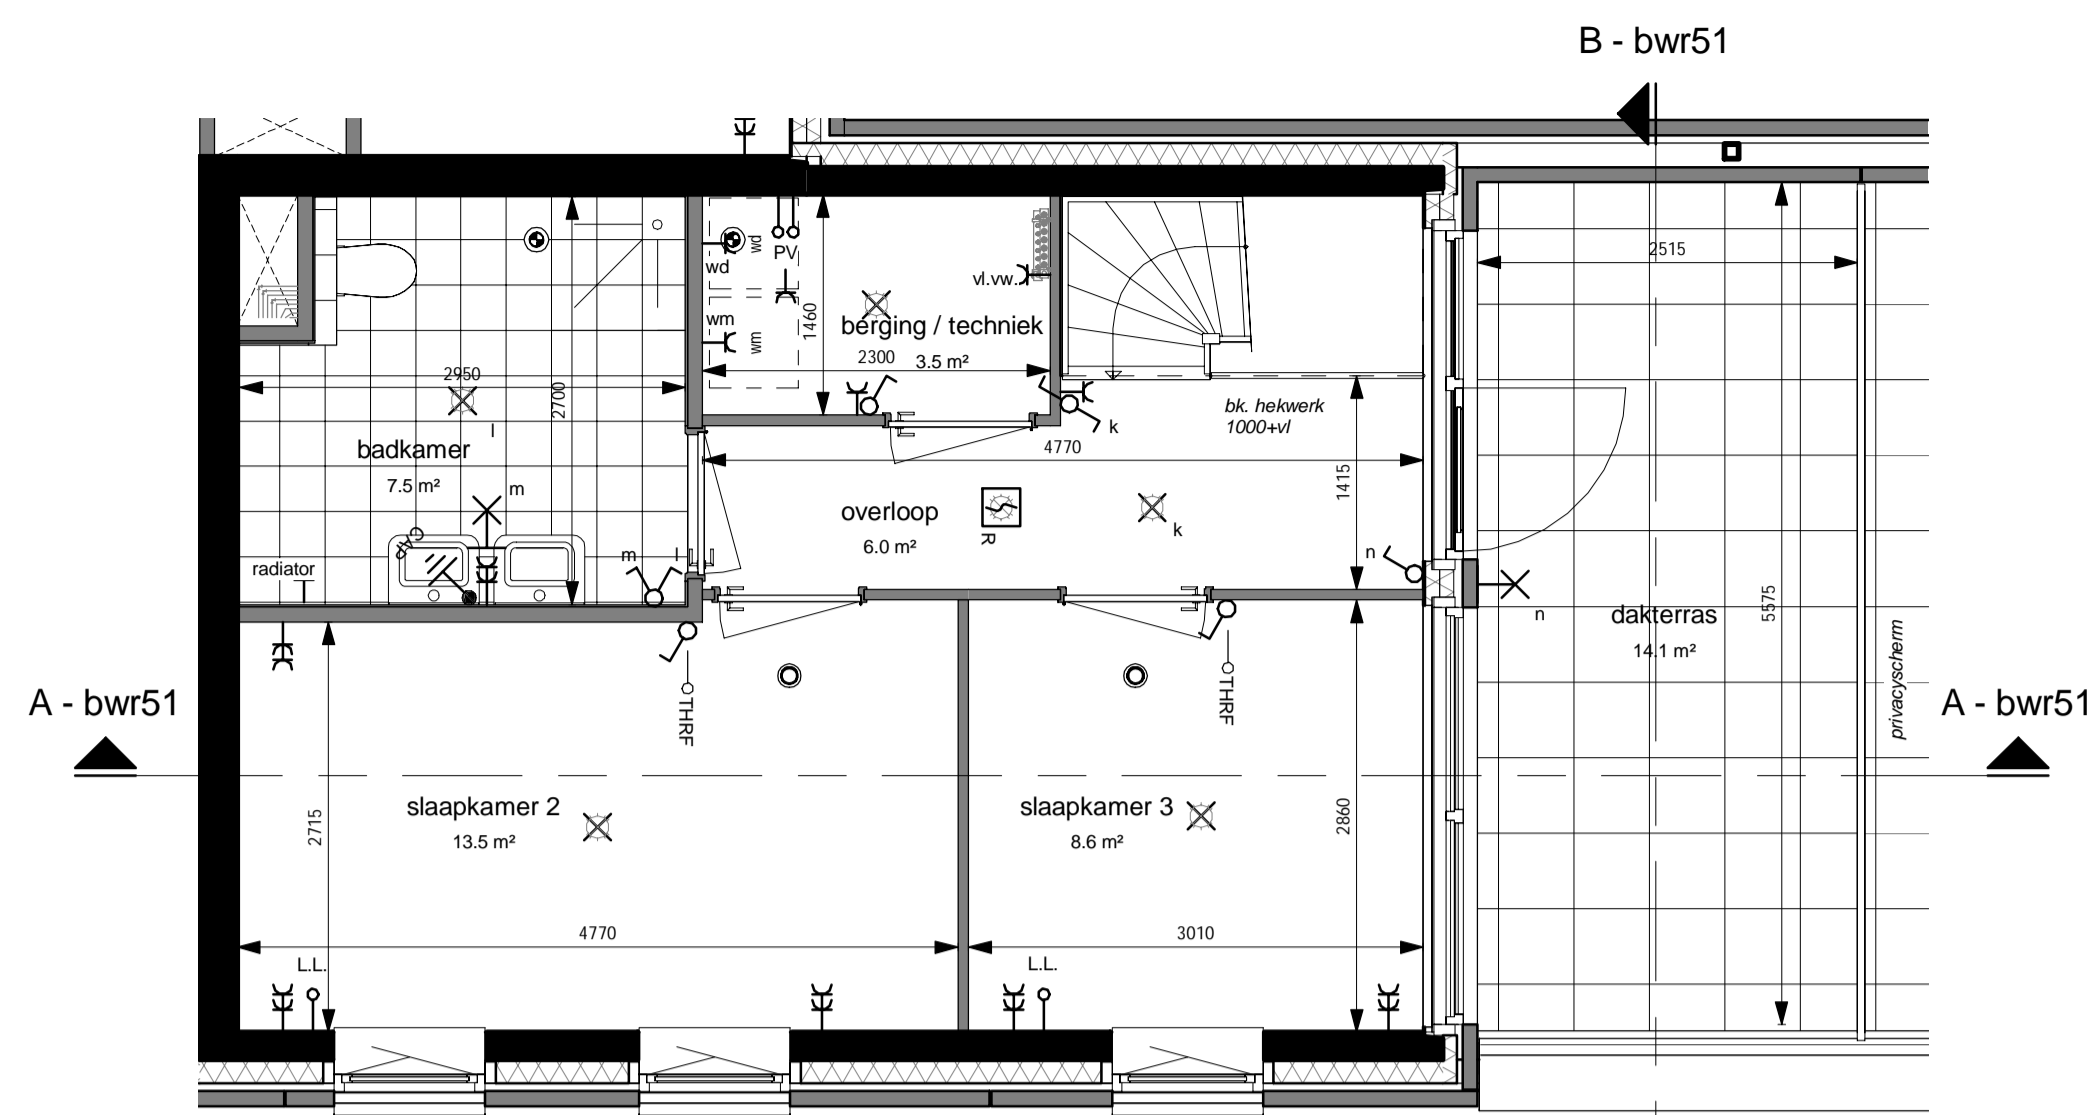

tweede verdieping
1 : 50

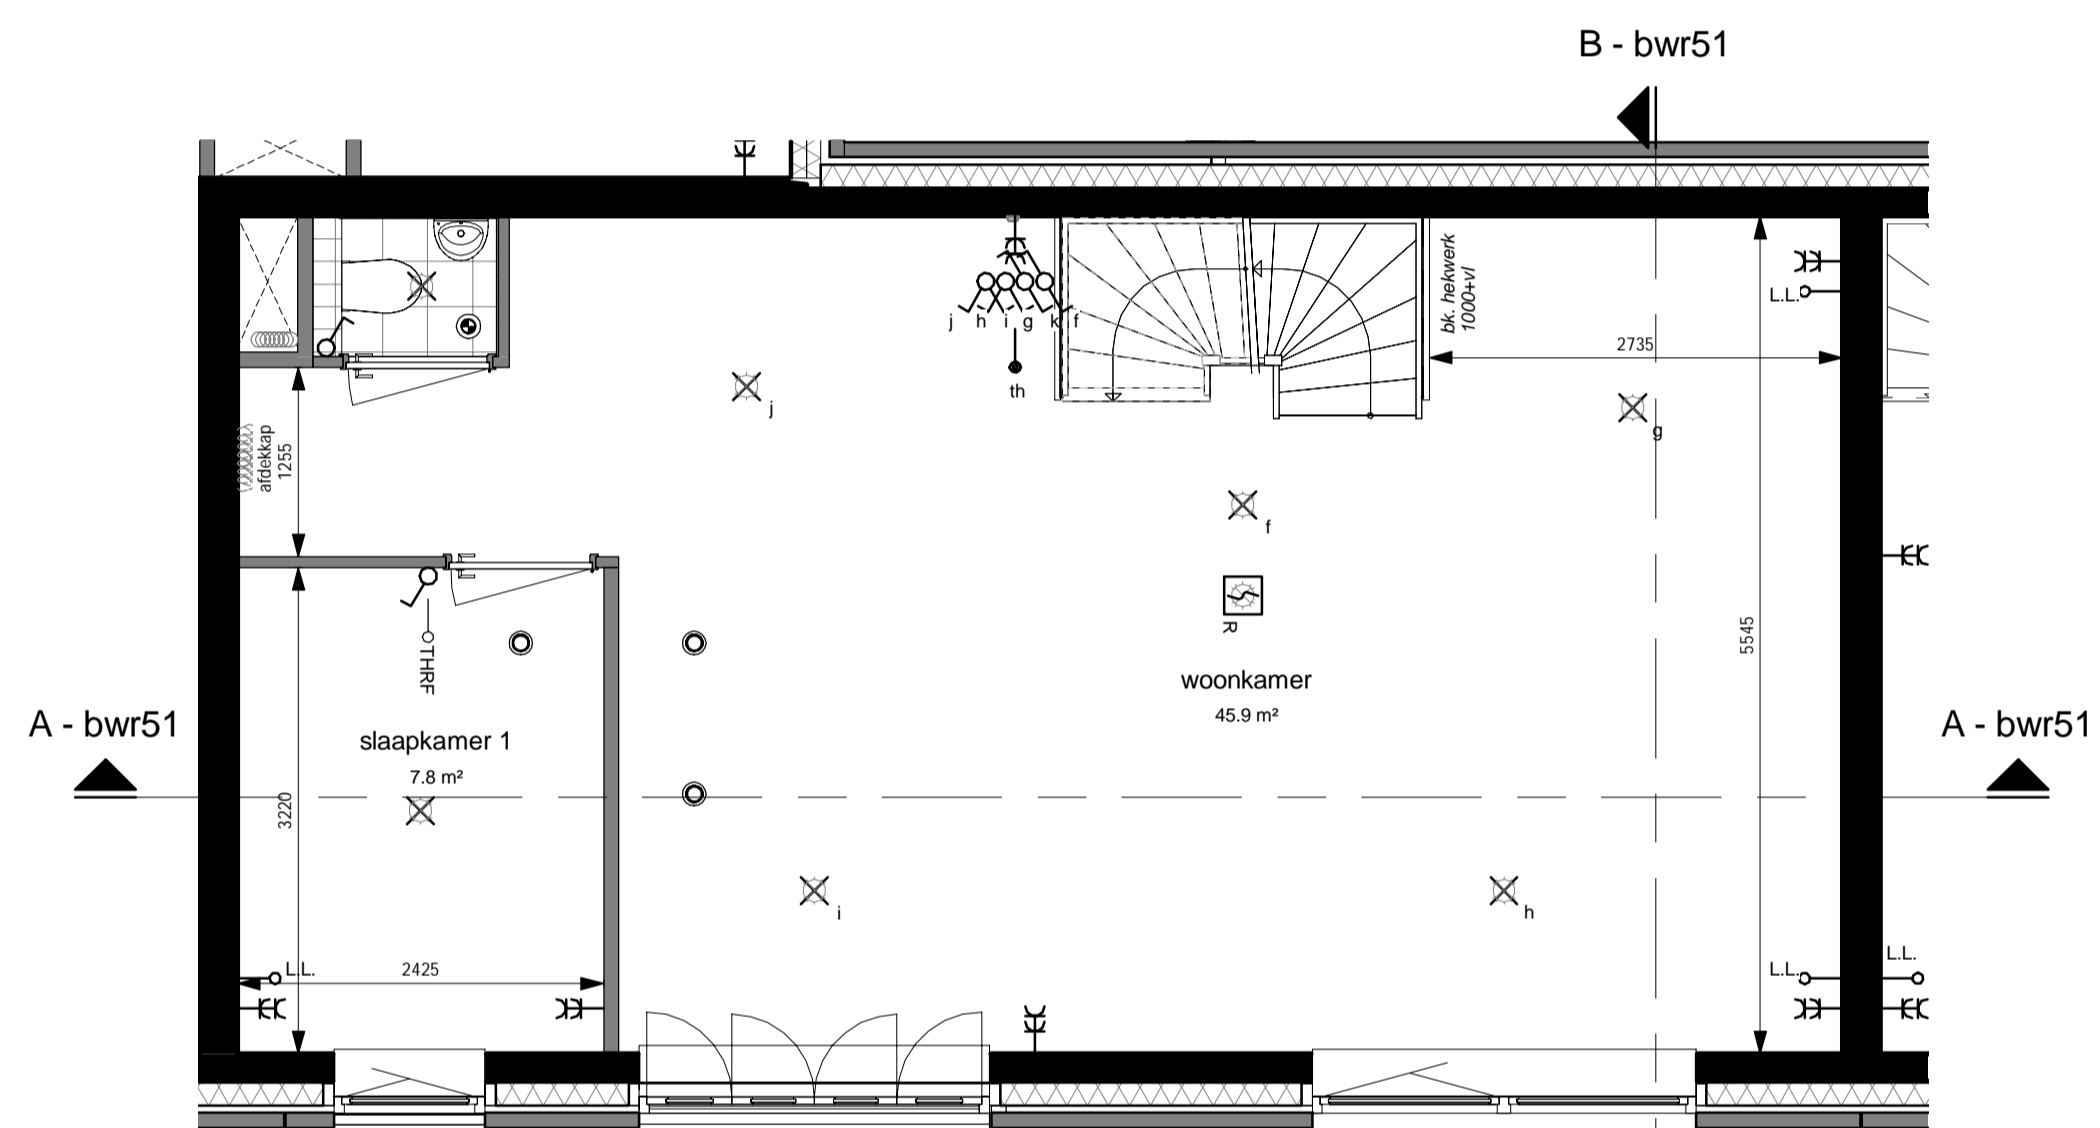


eerste verdieping
1 : 50

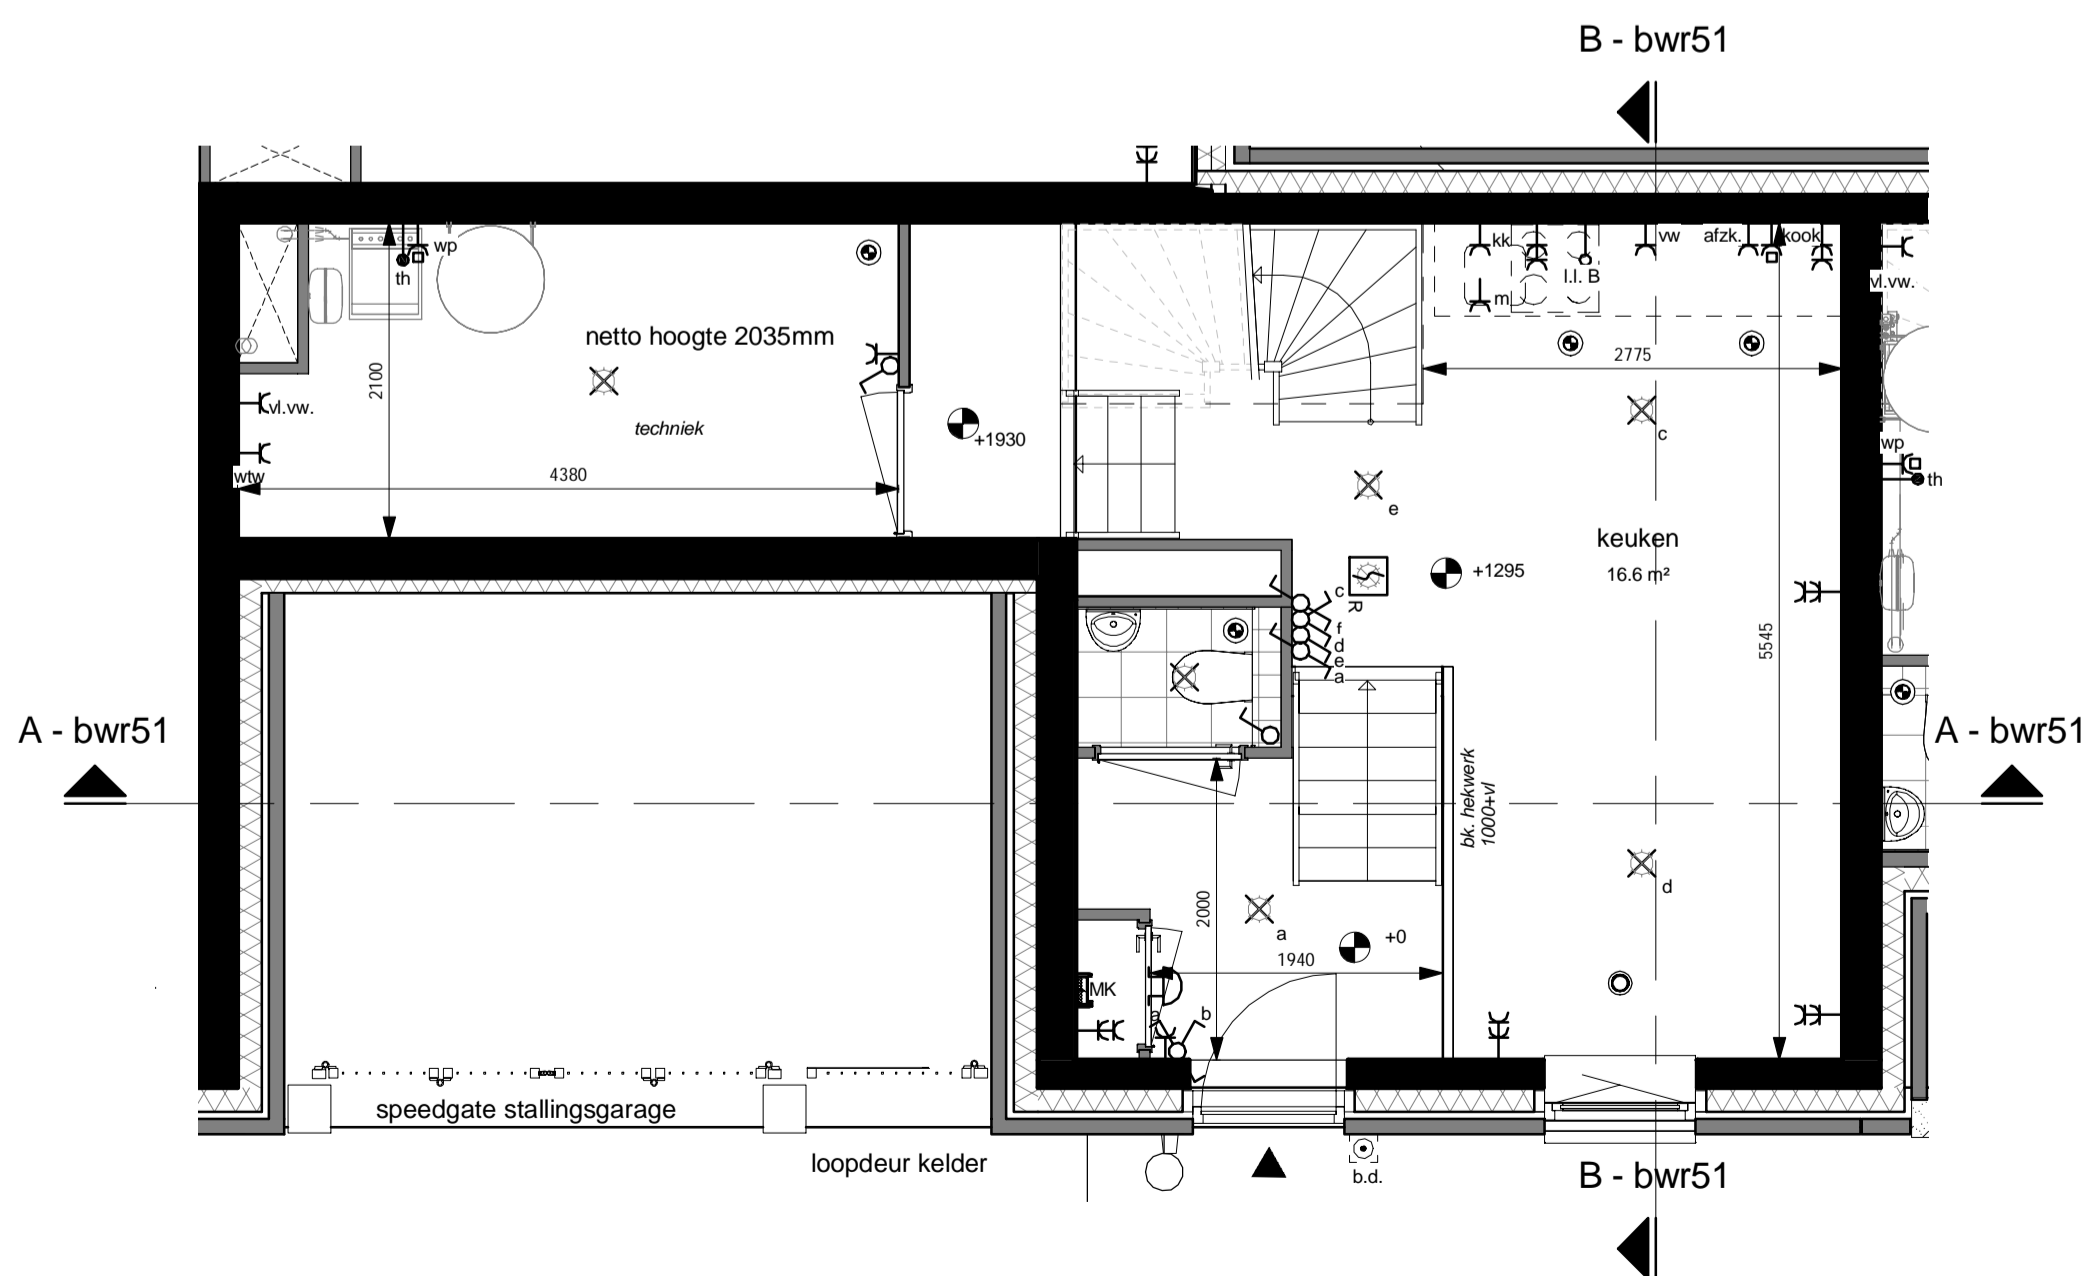


begane grond
1 : 50




voorgevel Zwartbonstraat
1 : 100

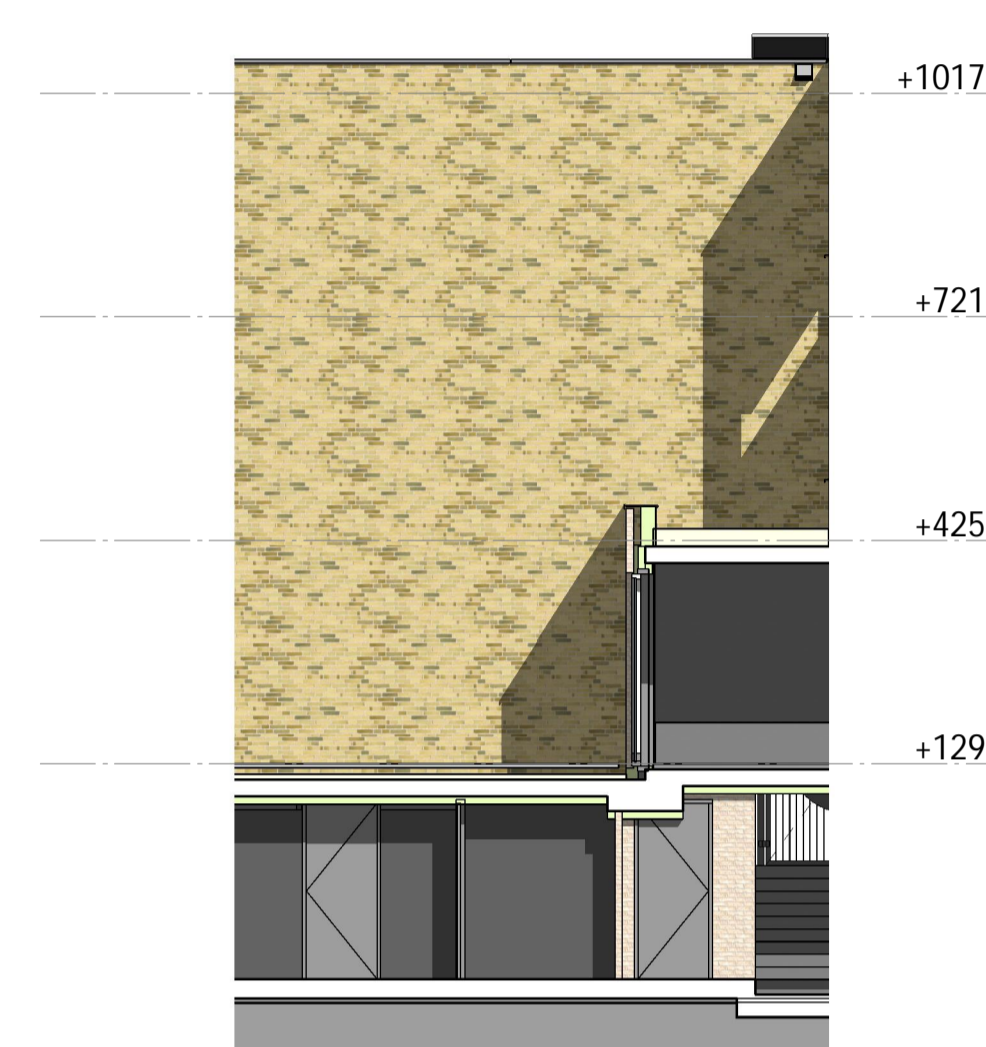

achtergevel
1 : 100

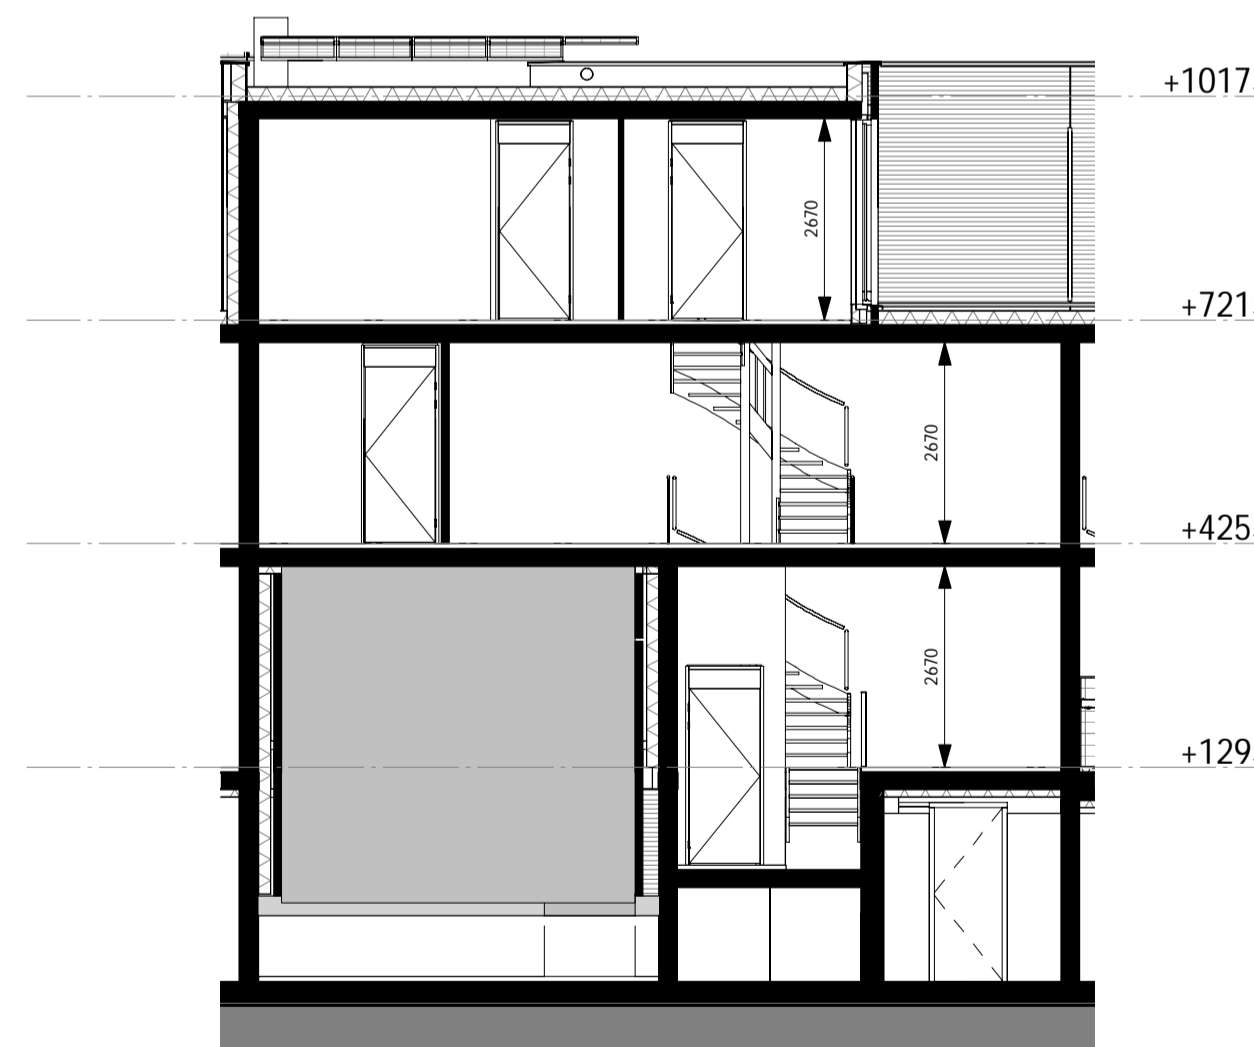

A
1 : 100

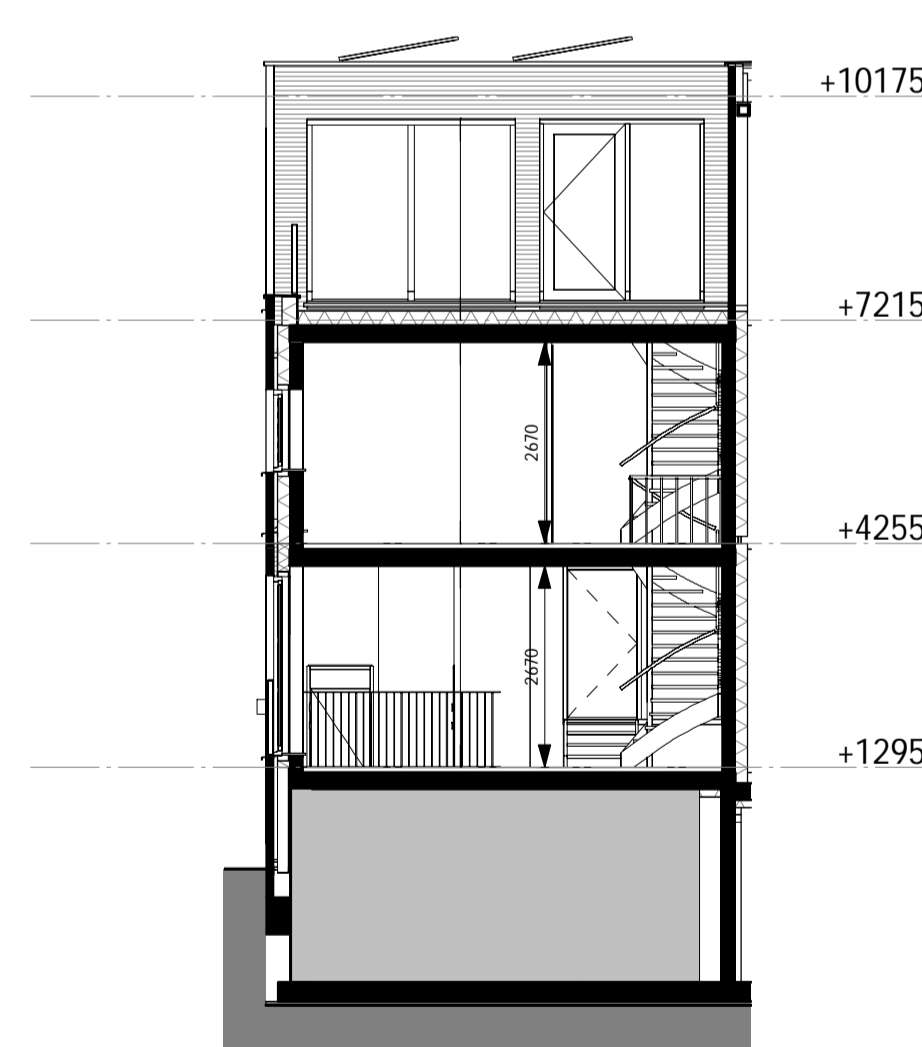

A
1 : 100

DE DEELTUIN
UTRECHT

project:
De Deeltuin
Utrecht
betreft:
bouwnr. 51
Type E2
datum: 2017-03-21
getekend: FORM
schaal: As indicated
formaat: A1
projectnummer: P15179
tekeningnummer: VK-51.001