



voorgevel  
1:100

A  
1:100


achtergevel  
1:100

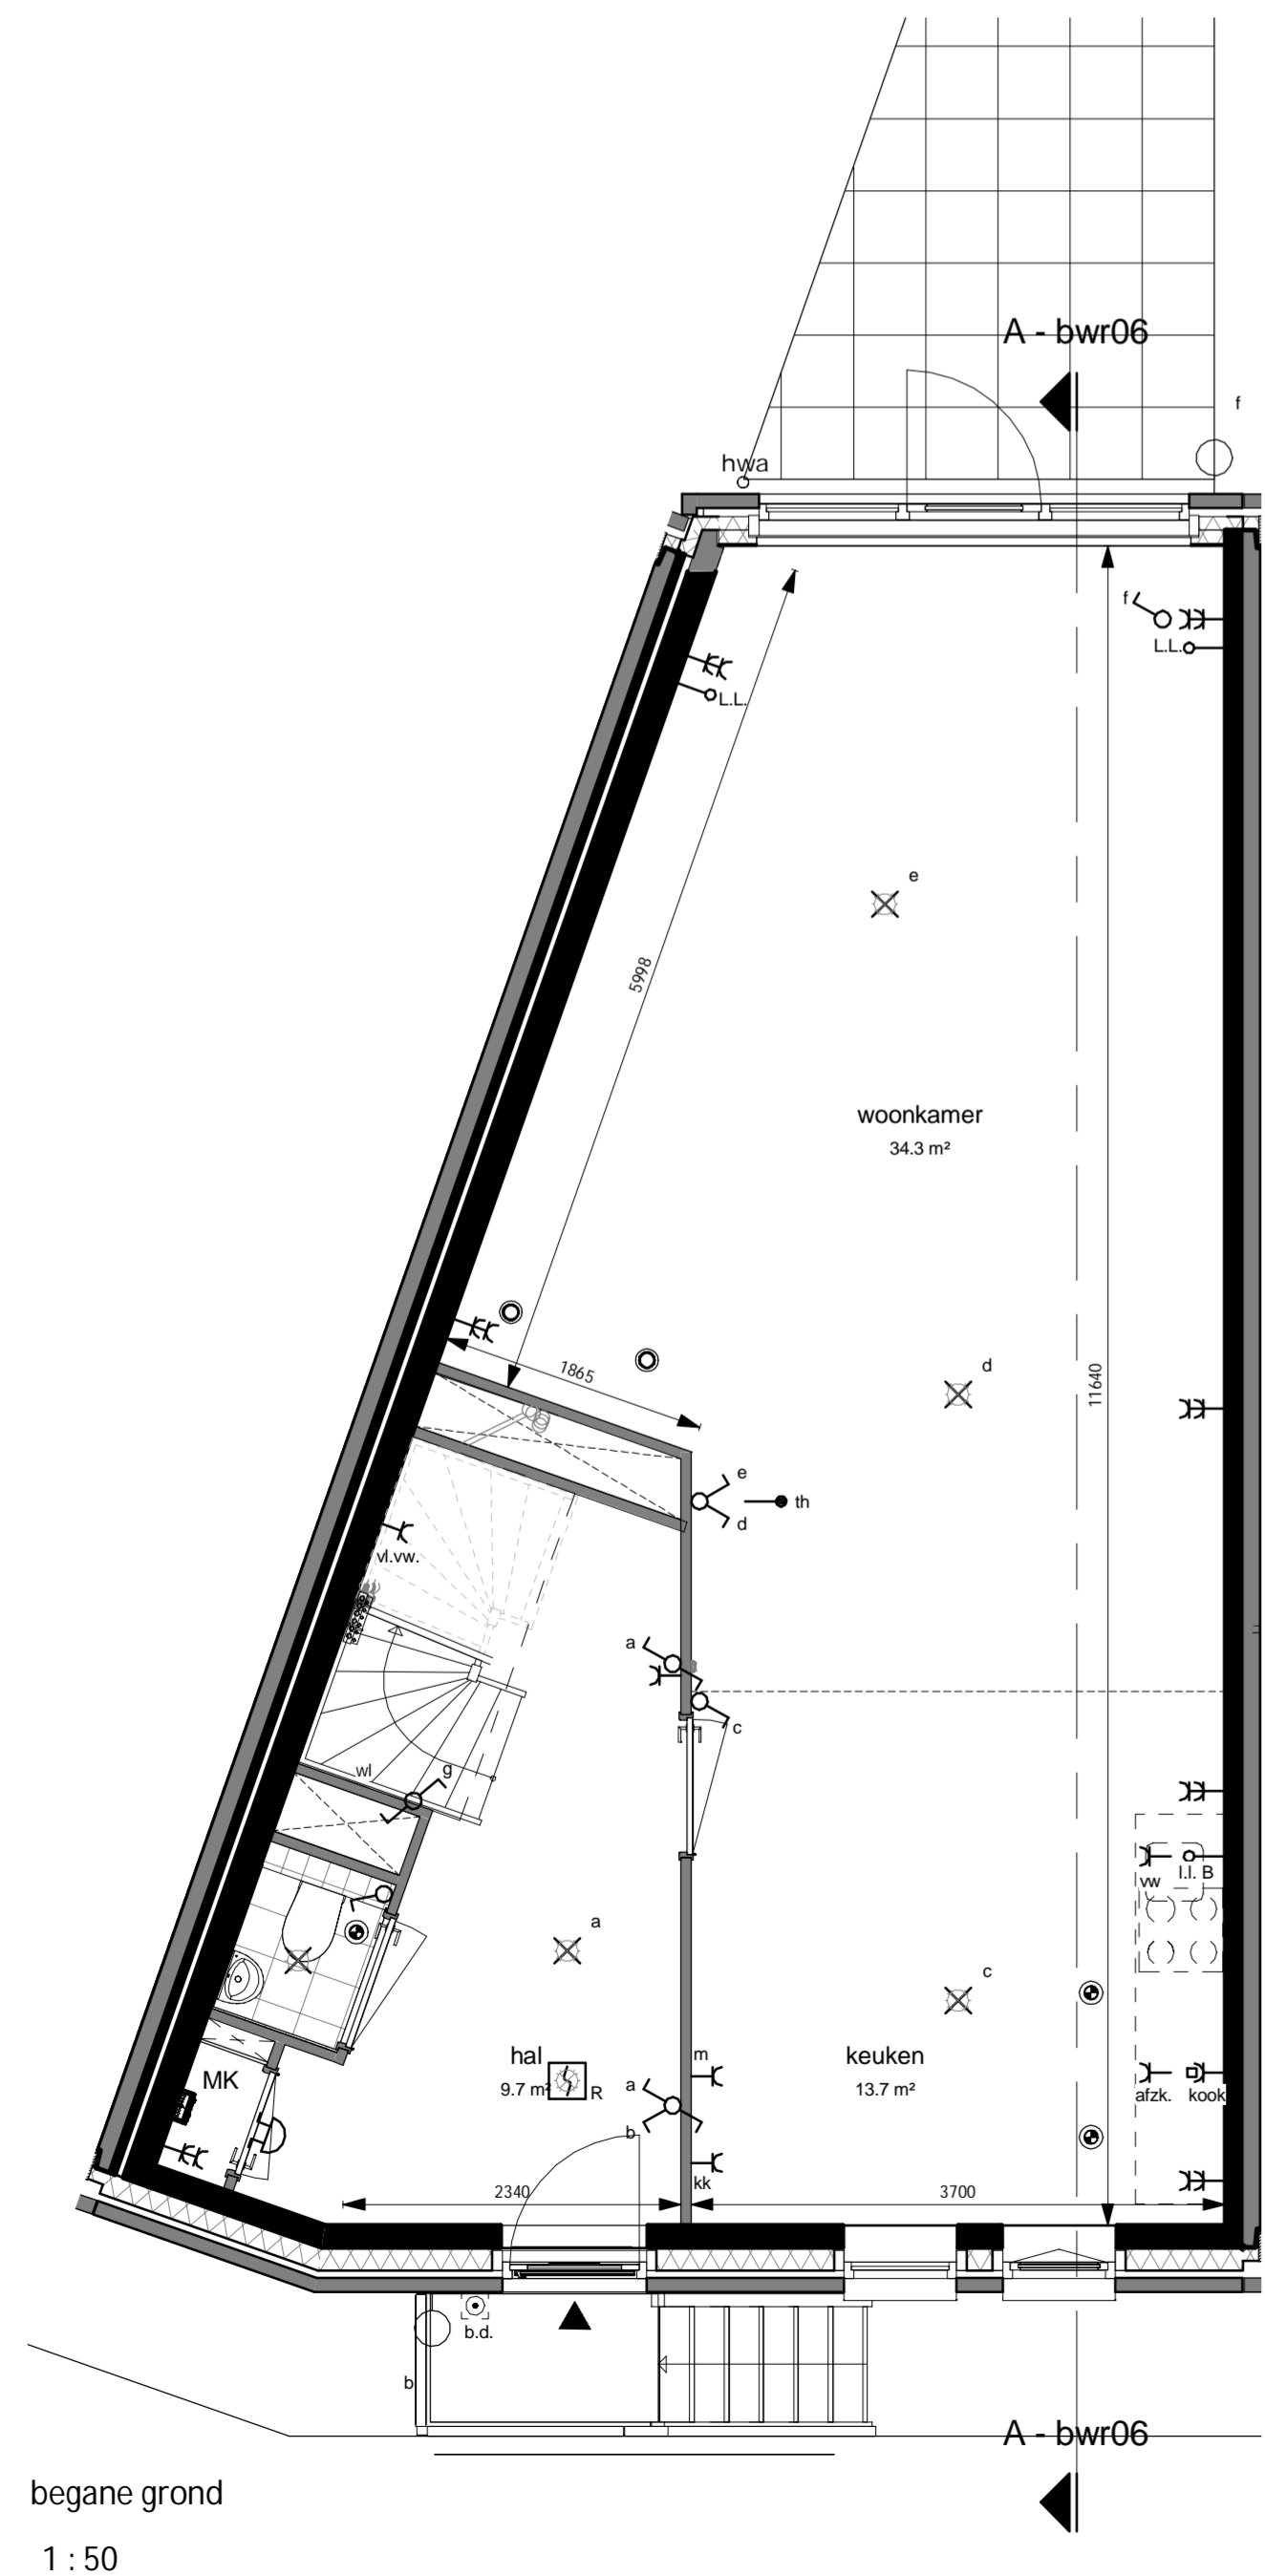


begane grond  
1:50

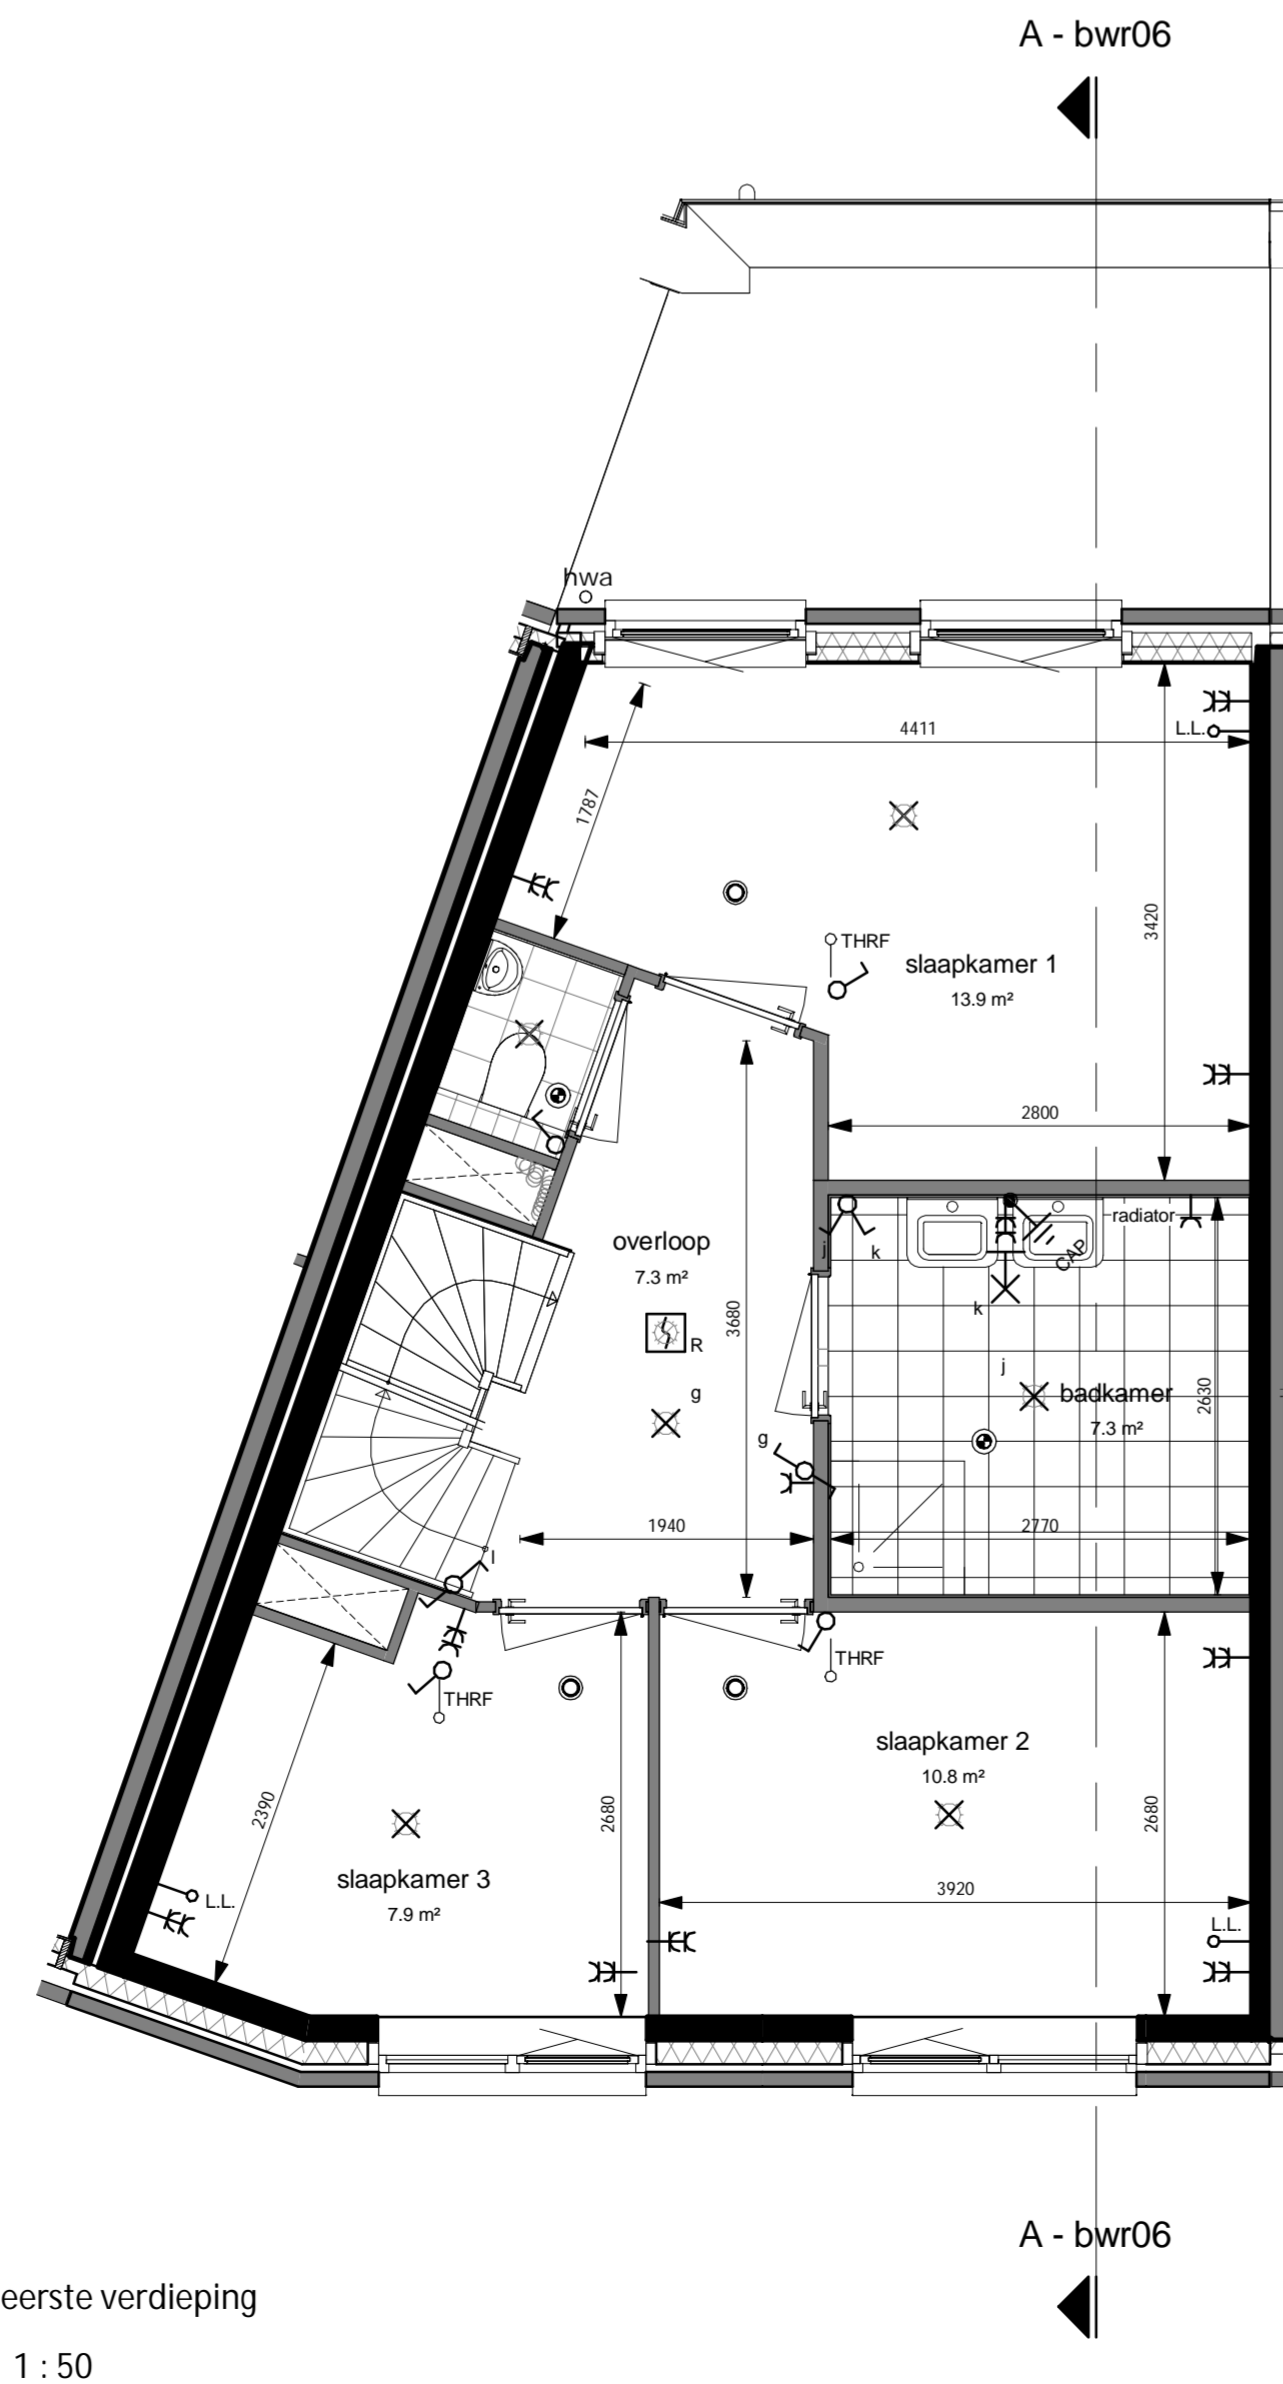

eerste verdieping  
1:50

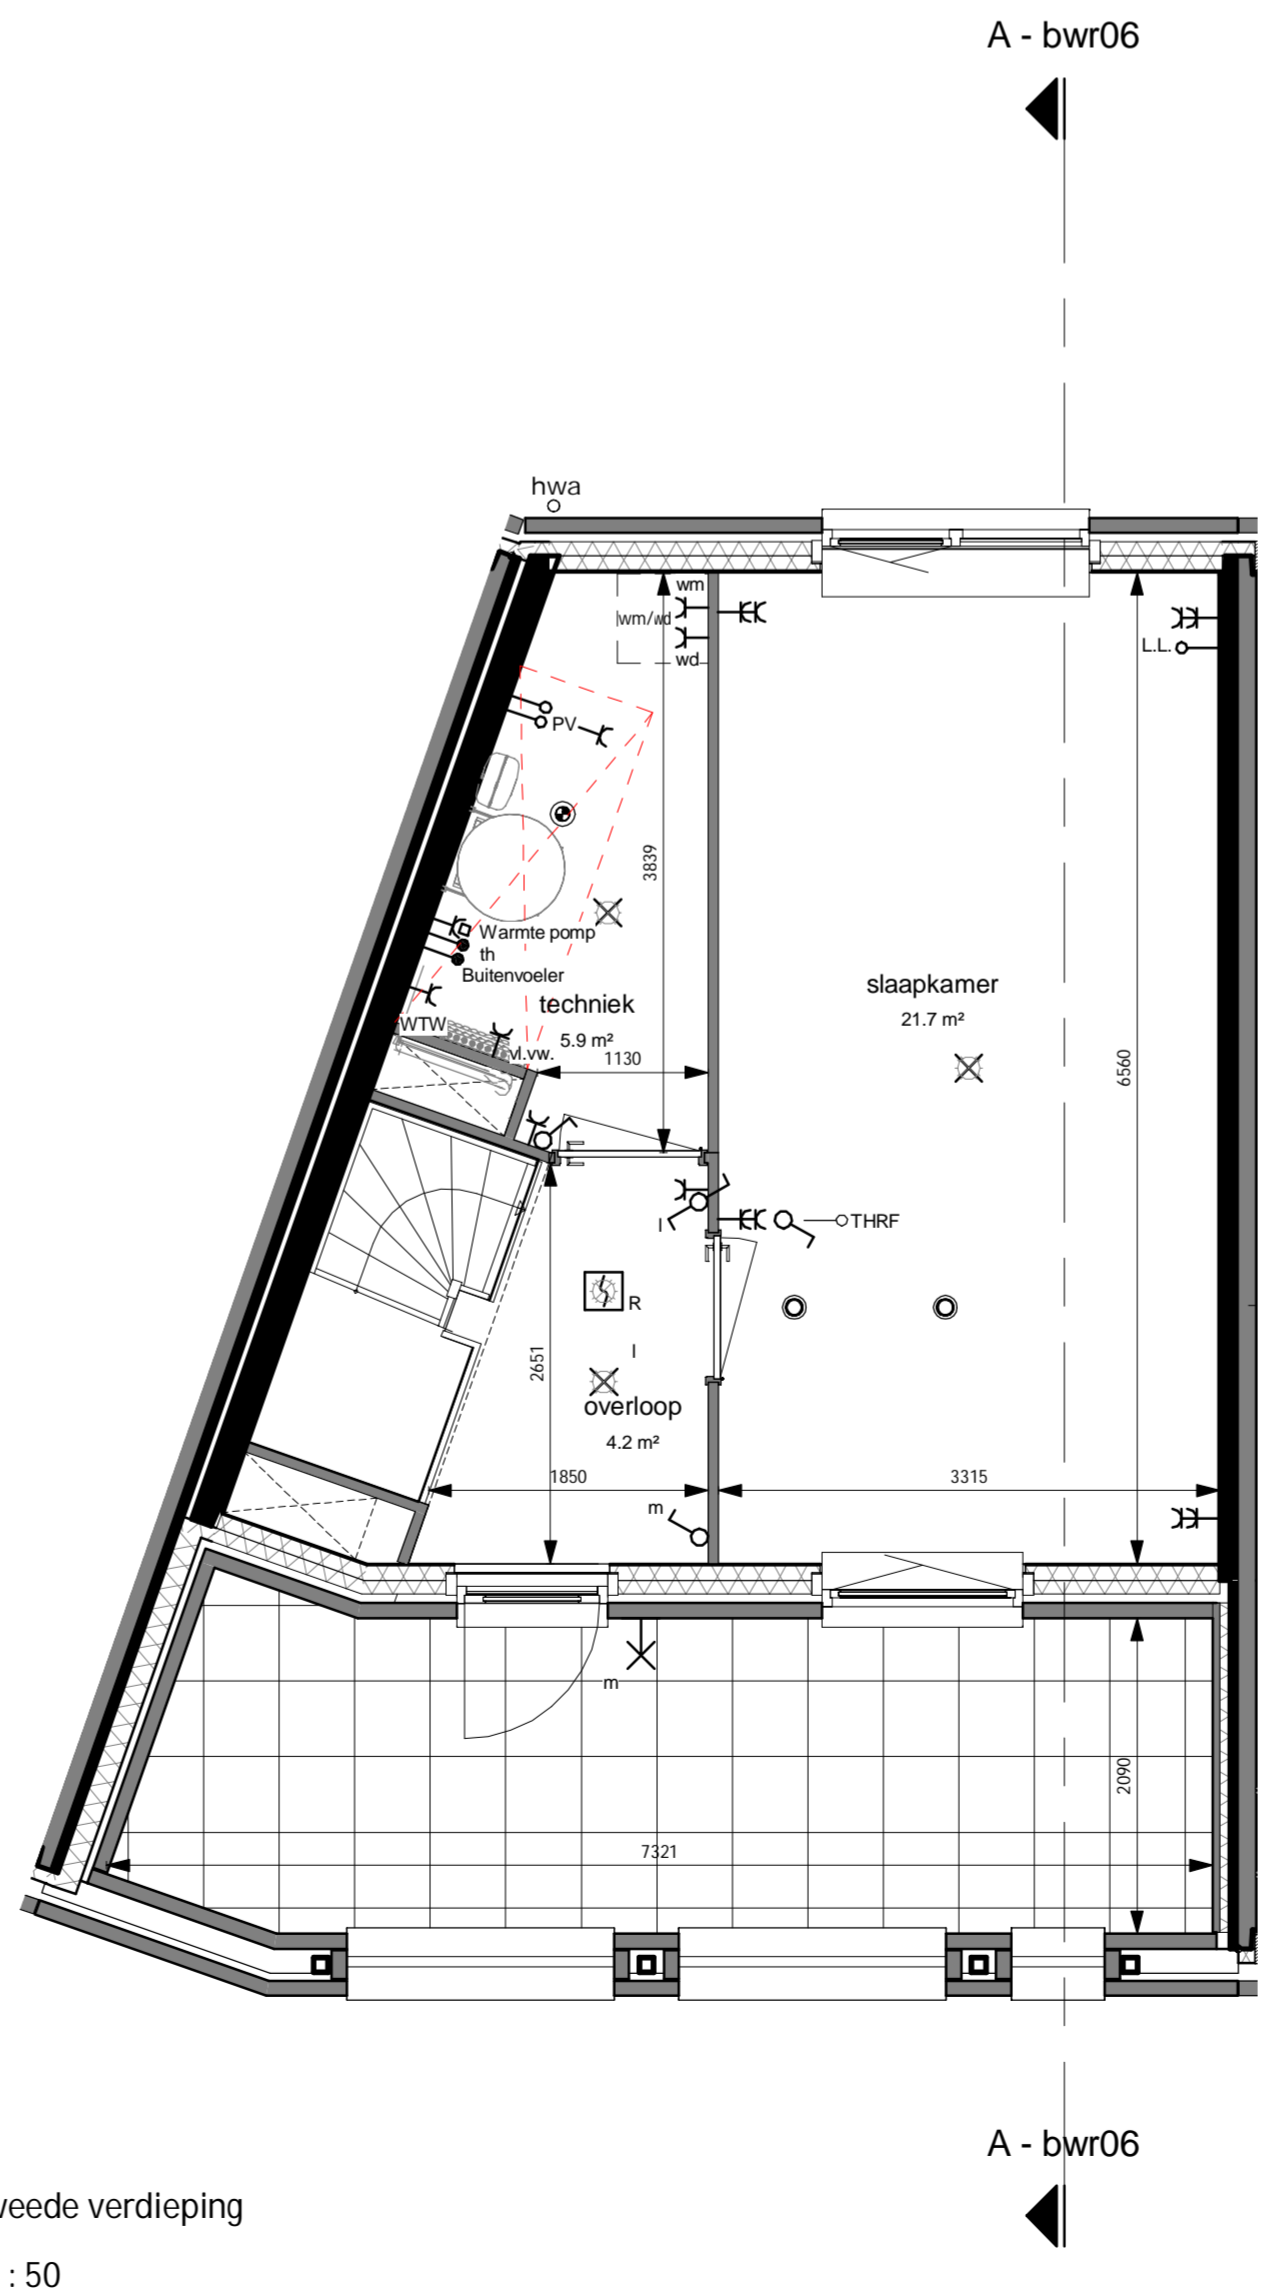

tweede verdieping  
1:50

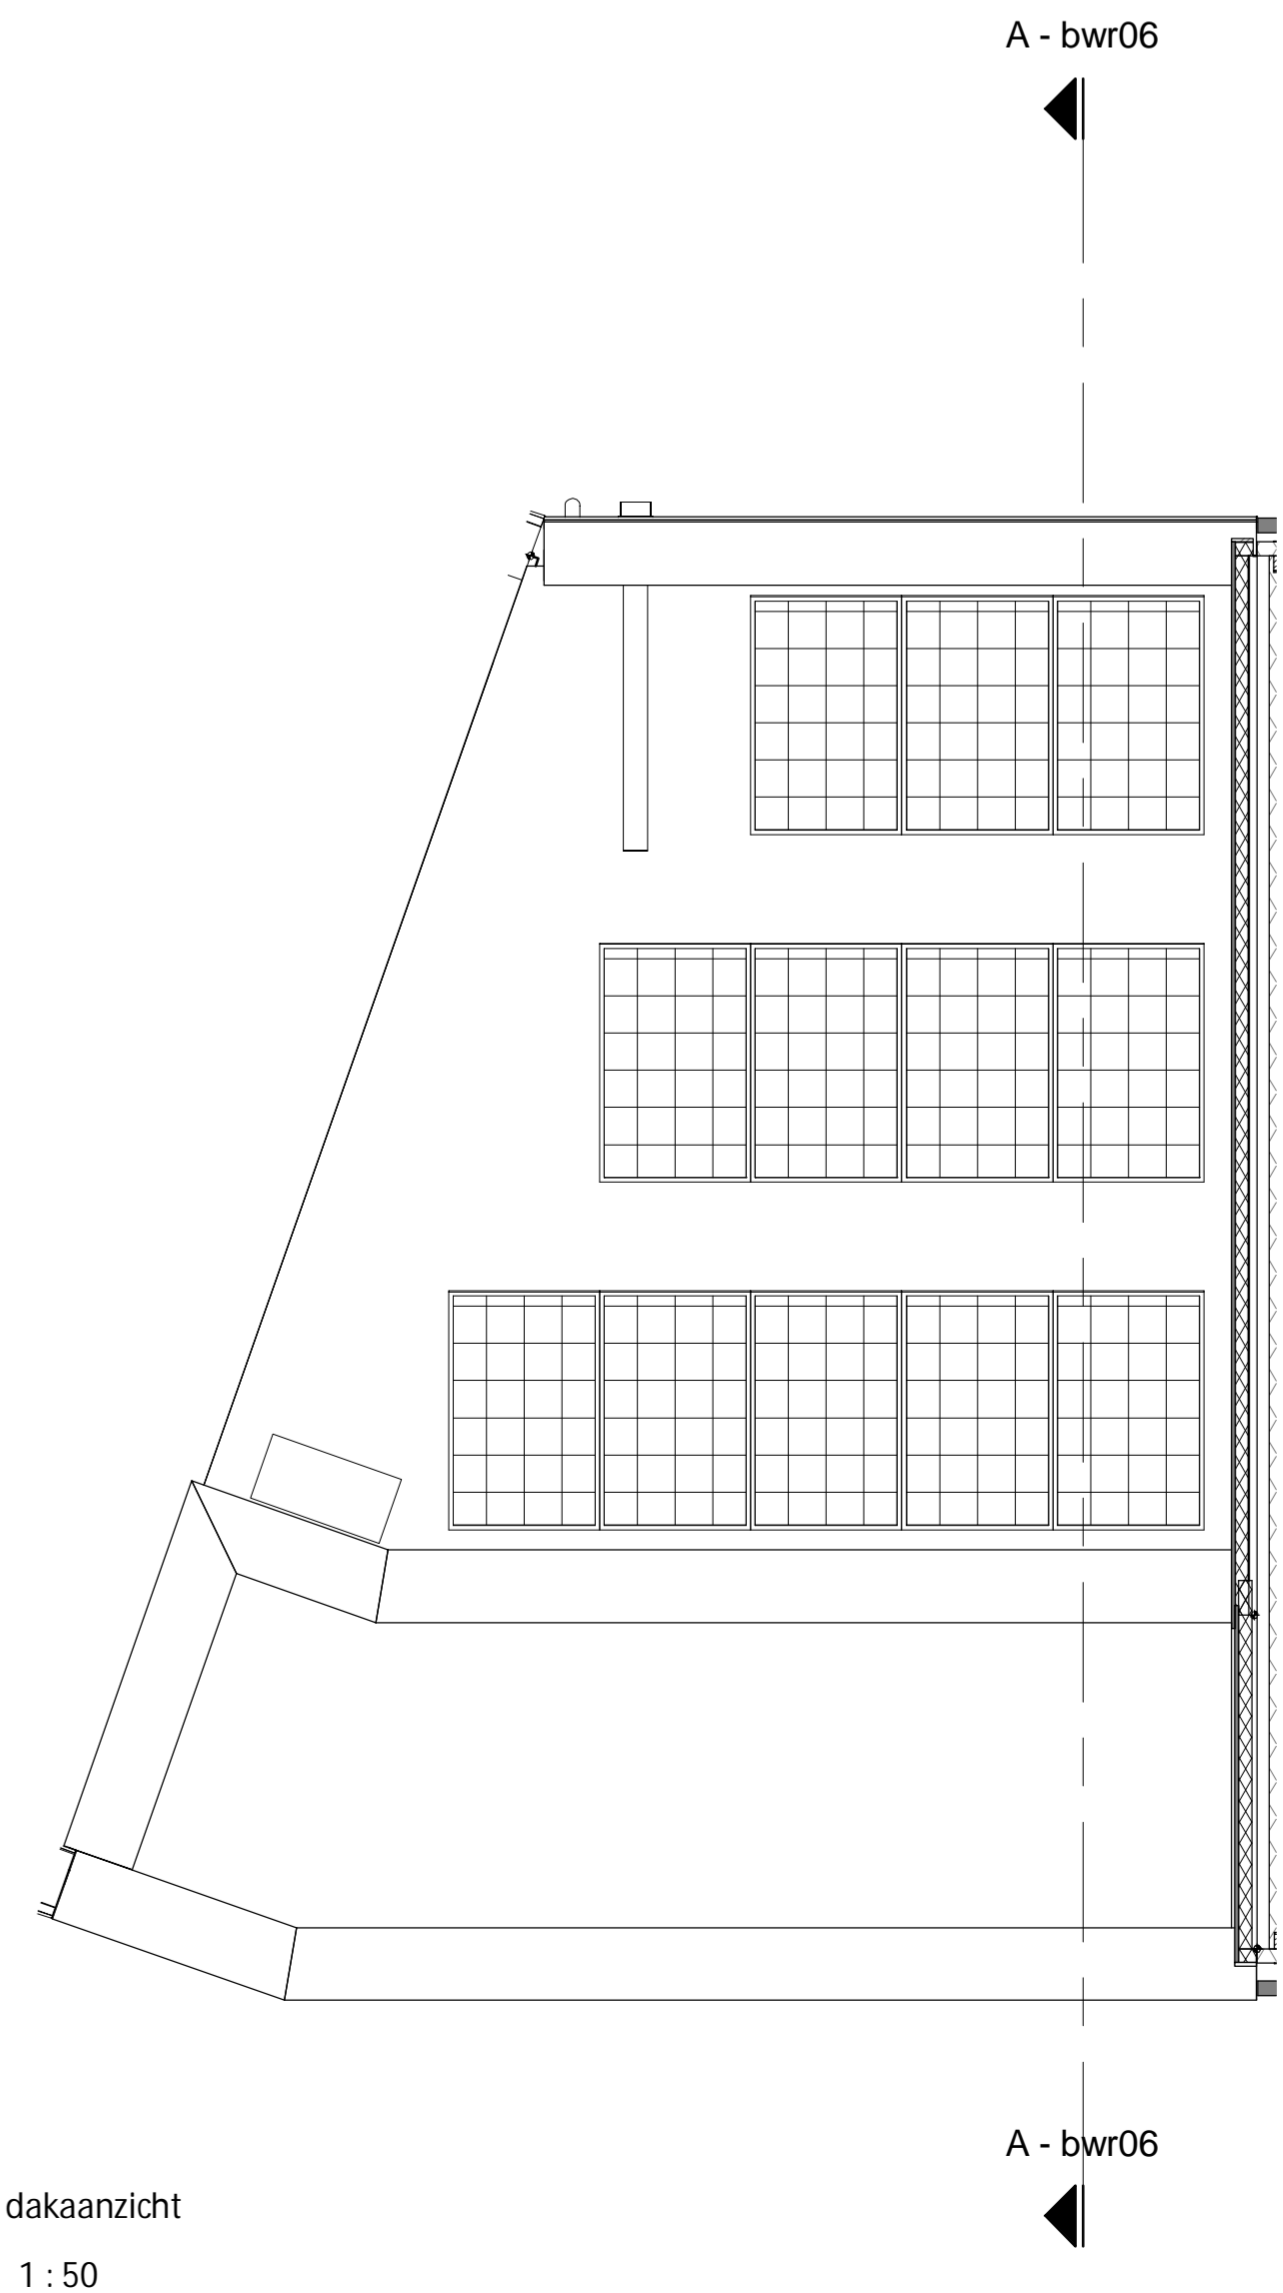

dakaanzicht  
1:50

**Renvooi**

—C	Wandcontactdoos met randleerle - 1 vouddig
—EK	Wandcontactdoos met randleerle - 2 vouddig in compactdoos
—EP	Wandcontactdoos perleerle '2L+2N+PE' of '3L+N+PE'
—● (bestemming)	Aansluitpunt - bedraad met een bepaalde bestemming
—○ LL	Aansluitpunt - onbedraad
—○ ThRF	Thermostaat RF
⊗	Schakelaar - 1 polig
⊗	Seriesschakelaar
⊗	Wisselschakelaar
⊗	Serie-wisselschakelaar
⊗	Centraaldoos
⊗ <sub>R</sub>	Rookmelder
⊗	Wandlichtpunt
⊗	Buitenlichtpunt
⊗ <sub>CAP</sub>	Centraal aardpunt
⊗	Deurbel
⊗ <sub>beldrukker</sub>	Beldrukker (op kozijn gemonteerd)
⊗	Ventiel inblaas / afzuig
⊗ <sub>v.v.w.</sub>	Verdeler vloerverwarming
wi	Inspectiekluis voor douche WTW
⊗	Zone uitsluitend voor Techniek
mk	Meter kast
○ hwa	Hemelwaterafvoer
⊗	Vloer peil

**Disclaimer:**  
Deze tekeningen zijn met de grootste zorgvuldigheid samengesteld. Aan deze tekeningen kunnen geen rechten worden ontleend met betrekking tot o.a. afmetingen, materialisatie, kleur en gevelprofielen van de woning.  
Installaties/ exsiste aansl. zonnepanelen en dakdoorvoeren worden t.z.t. bepaald

**DE DEELTUIN**  
UTRECHT

project:  
**De Deeltuin**  
Utrecht  
betreft:  
**bouwnr. 06**  
Type G

datum: 2017-03-21    getekend: FORM    schaal: As indicated    formaat: A1+  
projectnummer: P15179    tekeningnummer: VK-06.001